



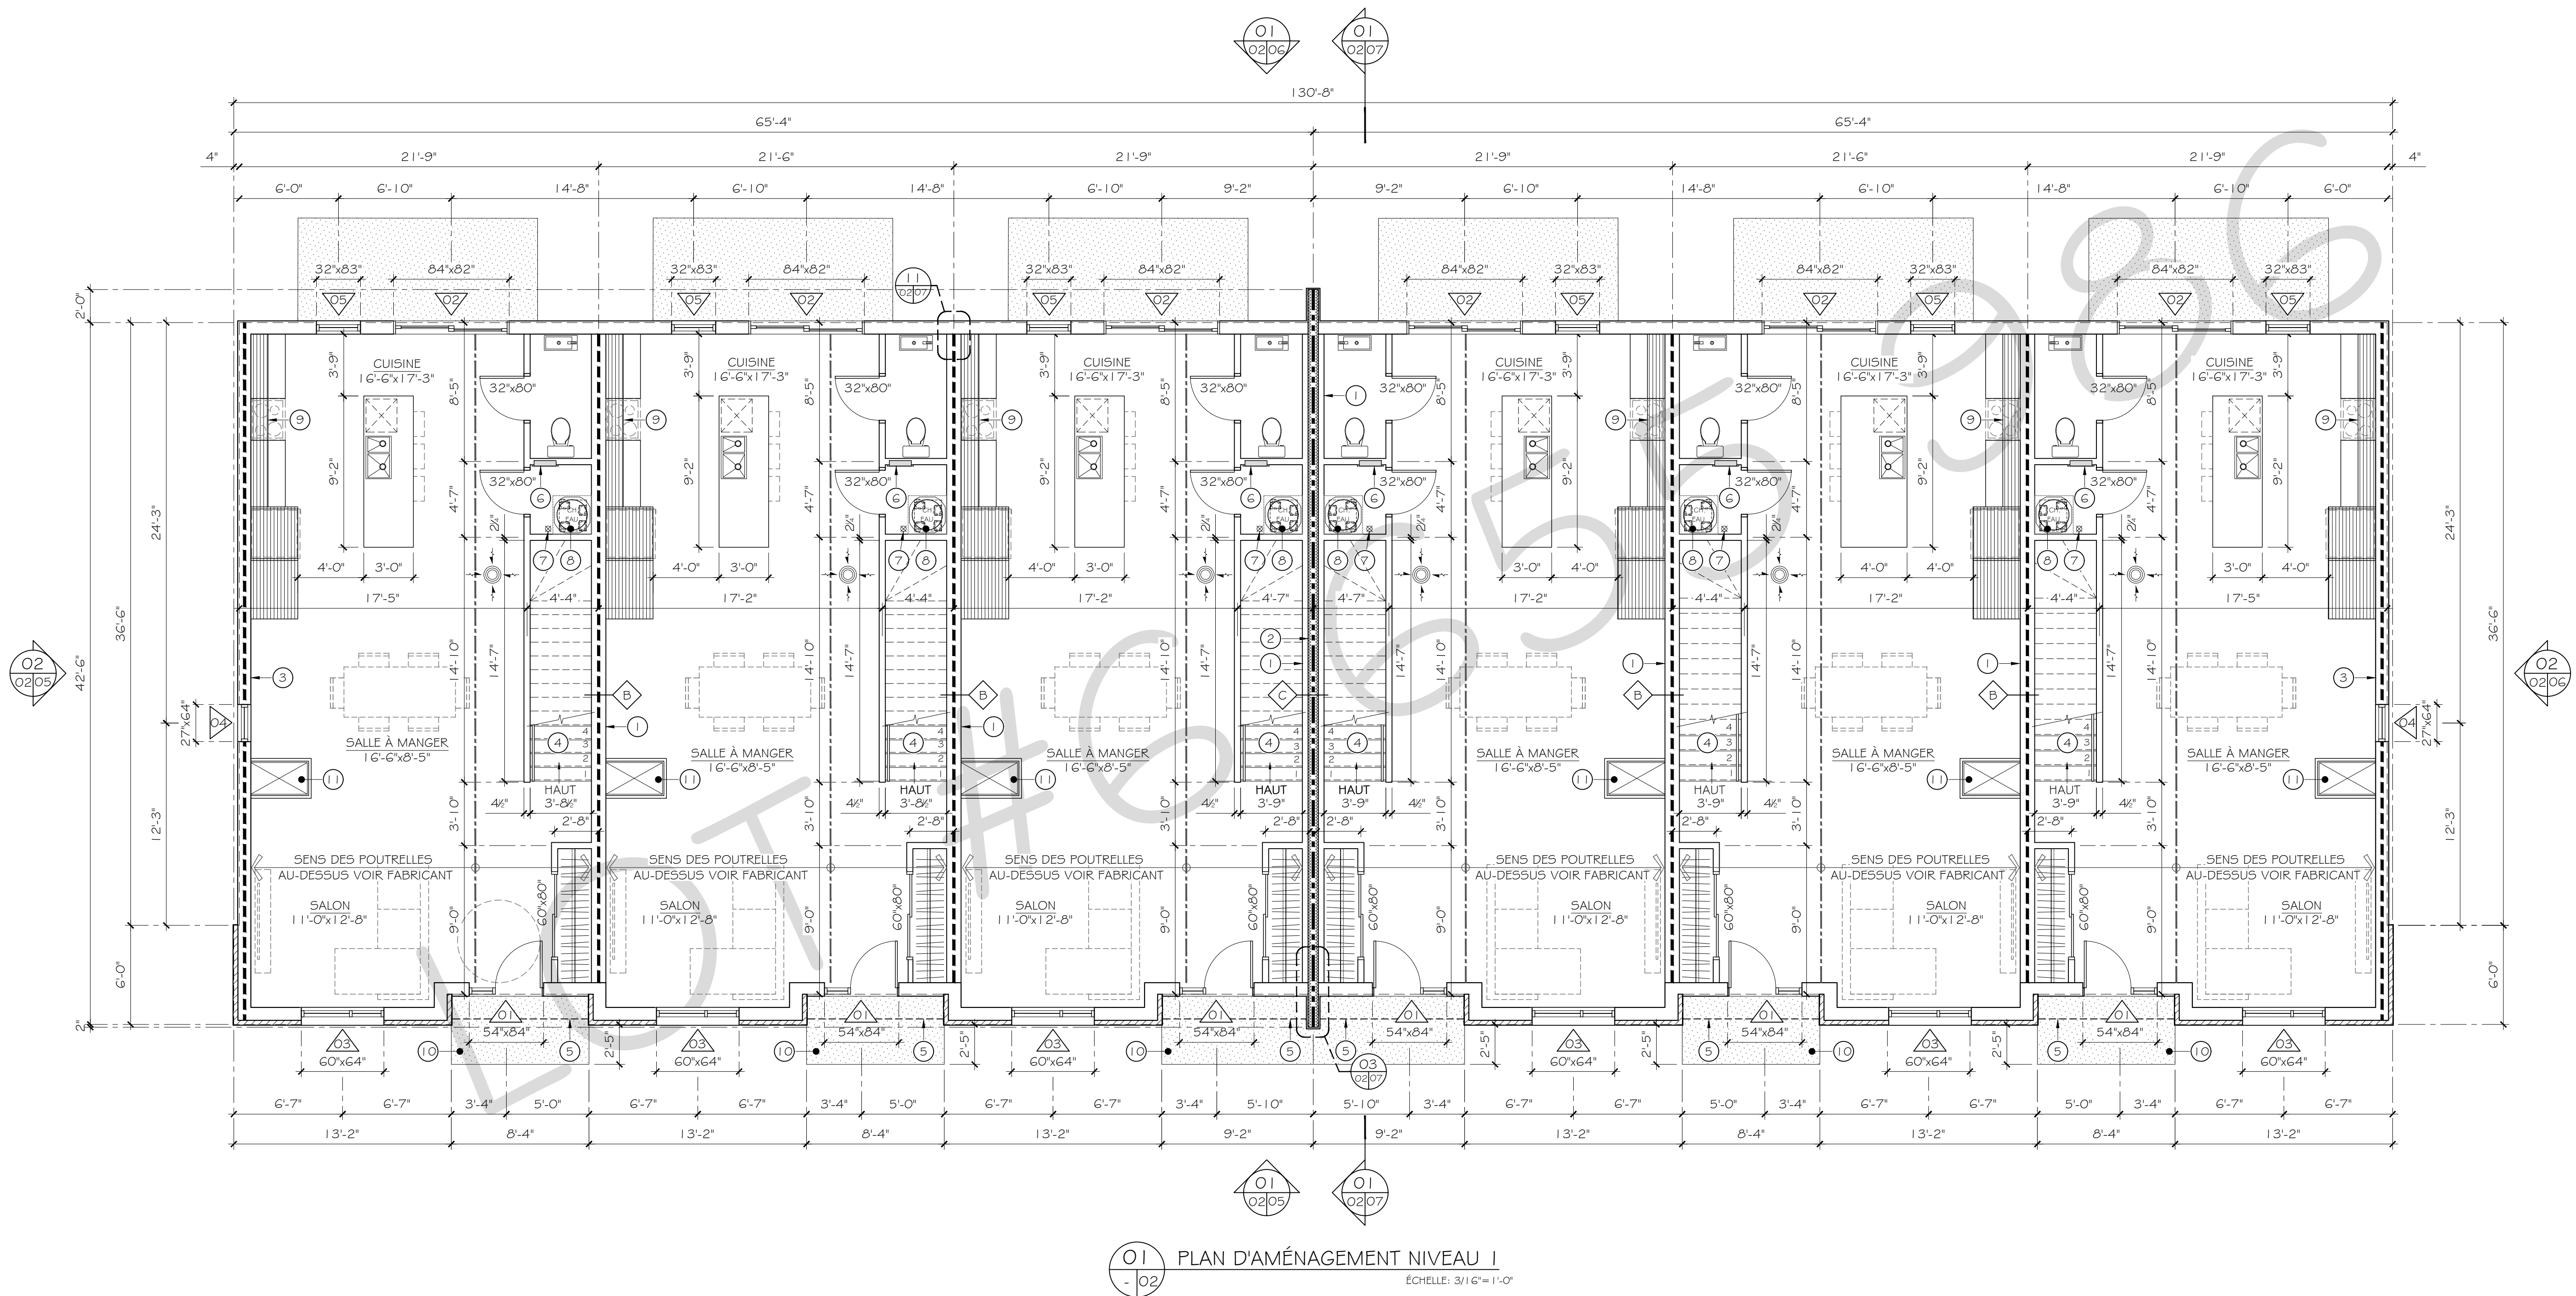

NOTES GÉNÉRALES

- TOUS LES ÉLÉMENTS STRUCTURAUX (MEMBRURES, ASSEMBLAGES ET ANCRAGES), DE MÉCANIQUE ET D'ÉLECTRICITÉ DEVRONT FAIRE L'OBJET DE CALCULS ET ÊTRE CONFIRMÉ PAR UN INGÉNIEUR MEMBRE DE L'O.I.Q. L'ENTREPRENEUR DEVRA SOUMETTRE POUR APPROBATION, TOUTES MODIFICATIONS AUX DÉTAILS.
- TOUTES LES DIMENSIONS INTÉRIEURES MONTRÉES AUX PRÉSENTS DESSINS SONT À TITRE INDICATIF SEULEMENT ET DEVRONT ÊTRE VÉRIFIÉES SUR PLACE EN RAISON DES CONDITIONS EXISTANTES. AUCUNE COTE DE DEVRA ÊTRE MESURÉE À L'ÉCHELLE SUR CE PLAN.
- LES DIMENSIONS DES PORTES ET FENÊTRES DEVRONT ÊTRE AJUSTÉES SELON LES DIMENSIONS NORMALES DU FABRICANT.
- PRÉVOIR ROBINETS D'ÉRIEURS À L'ÉPREUVE DU GEL.
- LE CHOIX DES APPAREILS SANITAIRES, MEUBLE INTÉGRÉ, LUMINAIRES, COULEUR DE PEAINTURE, FINITION DES PLANCHERS, MURS ET PLAFONDS DEVRONT ÊTRE DISCUTÉ AVEC LE PROPRIÉTAIRE.
- TOUTES MODIFICATIONS APPORTÉES EN COURS DE TRAVAUX INCLUANT TOUTS CHANGEMENTS DE COMPOSITION DE MUR DOIVENT ÊTRE SIGNALÉS AU CONCEPTEUR ET DOIT FAIRE L'OBJET DE L'APPROBATION DE CELUI-CI. TOUT CHANGEMENT PEUT ENTRAÎNER LE NON RESPECT DU CODE ET DES RÉGLEMENTS.
- TOUTES LES SORTIES DE MÉCANIQUES, ÉLECTRIQUES ET LES RACCORDEMENTS SONT À COORDONNER ET RÉALISER POUR LES ÉQUIPEMENTS ET LE MOBILIER INTÉGRÉ.

LÉGENDE

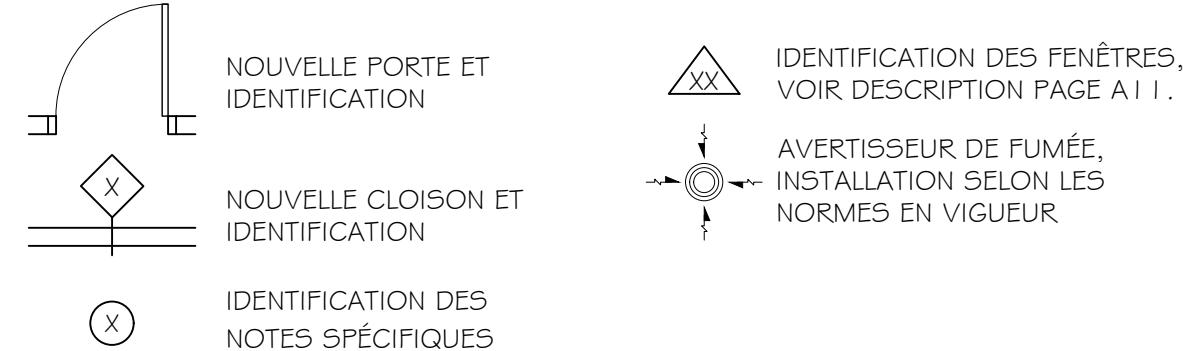

SÉPARATION COUPE-FEU

- ASSURER L'INTÉGRITÉ AVEC TOUTS LES SCÈLEMENTS IGNIFUGES REQUIS AU PÉRIMÈTRE ET À CHAQUE TRAVERSÉE DE LA CLOISON.
- NOTE GÉNÉRALE :
- LA SÉPARATION COUPE-FEU AVEC DEGRÉ DE RÉSISTANCE AU FEU DE 45 MINUTES SERA CONTINUE JUSQU'AU PONTAGE SUPÉRIEUR, L'ENTREPRENEUR DEVRA DÉMONSTRER UN SYSTÈME HOMOLOGUÉ ULC ET AVOIR L'APPROBATION DE L'ARCHITECTE POUR TOUTS CHANGEMENTS CONCERNANT LES TRAVERSÉES DANS CES SÉPARATIONS COUPE-FEU HORIZONTALES OU VERTICALES.
- L'APPLICATION DE PRODUIT HOMOLOGUÉ ULC POUR LES LUMINAIRES, DÉTECTEUR DE FUMÉE ET AUTRES PERCEMENTS SONT REQUIS SELON LES SITUATIONS PROPOSÉES DES AUTRES DISCIPLINES, VEUILLEZ COORDONNER L'OUVRAGE AVEC L'ARCHITECTE.
- SÉPARATION COUPE-FEU AVEC DEGRÉ DE RÉSISTANCE AU FEU 45 MINUTES
--- MUR COUPE-FEU AVEC DEGRÉ DE RÉSISTANCE AU FEU 2h

NOTES SPÉCIFIQUES NIVEAU I

- MUR PORTEUR AVEC DEGRÉ DE RÉSISTANCE AU FEU REQUIS. VOIR INGÉNIEUR EN STRUCTURE. APPLIQUER UN SCÉLANT IGNIFUGE DANS LE BAS ET DANS LE HAUT DE LA CLOISON.
- MUR COUPE-FEU COMPOSÉ DE BLOCS DE BÉTON ULC 2H. VOIR CLOISON TYPE "D". L'ASSEMBLAGE EST CONTINU DU SOL JUSQU'À UN MINIMUM DE 6" AU-DESSUS DU TOIT. ISOLER SUR 4"-0" DE CHAQUE CÔTÉ À LA JOINTION DU MUR EXTÉRIEUR. ASSURER L'INTÉGRITÉ STRUCTURELLE PENDANT LA DURÉE DE LA RÉSISTANCE AU FEU. VOIR LA NOTE MUR COUPE-FEU À LA PAGE A01.
- MUR EXTÉRIEUR AVEC DEGRÉ DE RÉSISTANCE AU FEU POUR FAÇADE DE RAYONNEMENT. VOIR COMPOSITION DE MUR PAGE A08. APPLIQUER UN GYPSE 5/8" TYPE "X" SUR LE PAINNEAU DE RIVE VOIR COUPE 04/- /07 PAGE A07.
- ESCALIER INTÉRIEUR FINI AU CHOIX DU PROPRIÉTAIRE, AVEC MAIN-COURANTE ENTRE 34" (865mm) ET 42" (1070mm) DE HAUT. LA STRUCTURE DE L'ESCALIER ET DU PARLIER NE DOIT PAS PERFORER LE GYPSE DE LA CLOISON AVEC DEGRÉ DE RÉSISTANCE AU FEU.
- PROFIL DE LA MARQUISE AU-DESSUS, VOIR DÉTAIL 02/07/07 PAGE A07.
- PANNEAU ÉLECTRIQUE, EMPLACEMENT À VALIDER AVEC LE PROPRIÉTAIRE ET LE SOUS-TRAITANT. FOND DE FIXATION REQUIS EN CONTREPLAQUÉ. 3'-3" (1 m) DE DÉGAGEMENT MINIMAL DEVANT LE PANNEAU.
- DRAIN DE PLANCHER RELIÉ AU SYSTÈME D'ÉVACUATION DE L'EAU, COORDONNER L'EMPLACEMENT AU CHANTIER.
- EMPLACEMENT DE L'ÉCHANGEUR D'AIR, À COORDONNER AU CHANTIER AVEC LE PROPRIÉTAIRE.
- PRÉVOIR UNE RETOMBÉE DE GYPSE POUR LE PASSAGE DU CONDUIT DE LA HOTTE OU DISSIMULER LE CONDUIT DANS LE MOBILIER INTÉGRÉ.
- DALLE DE BÉTON EN PENTE 1% POUR L'ÉCOULEMENT DE L'EAU.
- FOYER AU GAZ, MODÈLE AU CHOIX DU PROPRIÉTAIRE. CONDUIT D'ÉVACUATION DE TYPE INCOMBUSTIBLE AVEC UN DÉGAGEMENT DE 2" MIN. AU POURTOUR DE TOUT ÉLÉMENTS COMBUSTIBLE. INSTALLATION SELON LES NORMES EN VIGUEUR ET À COORDONNER SUR LE CHANTIER AVEC LE SOUS-TRAITANT.

CLOISONS TYPES

- NOTES GÉNÉRALES
- LES MURS PORTEURS ET LES ÉLÉMENTS DE STRUCTURE DOIVENT ÊTRE PROTÉGÉS AVEC DEGRÉ DE RÉSISTANCE AU FEU REQUIS, VOIR LE SOMMAIRE D'ÉTUDE DE CODE PAGE A01
- DES PUNTHES AGENCÉES AUX FINIS DE PLANCHER SONT À FOURNIR ET INSTALLER POUR CHAQUE CLOISON.
- APPLIQUER UN SCÉLANT COUPE-FEU DANS LE BAS ET DANS LE HAUT DES CLOISONS AVEC DEGRÉ DE RÉSISTANCE AU FEU.
- APPLIQUER UN SCÉLANT ACOUSTIQUE POUR DANS LE BAS ET DANS LE HAUT DES CLOISONS SANS DEGRÉ DE RÉSISTANCE AU FEU.
- AJUSTER LES ÉPAISSEURS DE CLOISONS SELON LES EXIGENCES PRÉSENTÉES AU PLAN DE STRUCTURE, DIMENSIONS DES MONTANTS ET AJOUT DE PANNEAUX OSB SI REQUIS.
- APPLIQUER UN GYPSE HYDROFUGÉ AU POURTOUR DU BAIN ET DE LA DOUCHE.
- CLOISON TYPE "A" (INT. LOGEMENT)
DEGRÉ DE RÉSISTANCE AU FEU: N/A
INDICE TRANSMISSION DU SON: N/A
RÉFÉRENCE: N/A
- CLOISON TYPE "B" (CLOISON ENTRÉE LOGEMENT)
RÉFÉRENCE: CNB no.W15a
INDICE TRANSMISSION DU SON: 66
DEGRÉ DE RÉSISTANCE AU FEU: 1.5 h.
- CLOISON TYPE "C" (MUR COUPE-FEU)
RÉFÉRENCE: CNB no.B6c
INDICE TRANSMISSION DU SON: 60
DEGRÉ DE RÉSISTANCE AU FEU: 3h
- NOTE: ARMATURE ET REMPLIR DE BÉTON LES ALVÉOLES DES BLOCS DE BÉTON REQUIS SELON LES EXIGENCES DE L'INGÉNIEUR EN STRUCTURE. VOIR SECTION 3.1.10 DU CCQ 2015.
- GYPSE 5/8" TYPE "X"
- MONTANTS DE BOIS 2x4 @ 16" c/c
- GYPSE 5/8" TYPE "X"
- MONTANTS DE BOIS 2x4 @ 24" c/c
- LAINE DE ROCHE 3"
- ESPACE D'AIR 1"
- MONTANTS DE BOIS 2x4 @ 24" c/c
- LAINE DE ROCHE 3"
- GYPSE 5/8" TYPE "X"
- GYPSE 5/8" TYPE "X"

CLIENT

NOTE

CES DOCUMENTS D'ARCHITECTURE SONT LA PROPRIÉTÉ DE DOUCET + TURCOTTE, ARCHITECTES INC. ET NE POURRONT ÊTRE REPRODUITS SANS SON AUTORISATION ÉCRITE. LES DIMENSIONS APPARAISSANT AUX DOCUMENTS DEVRONT ÊTRE VÉRIFIÉES PAR L'ENTREPRENEUR AVANT LE DÉBUT DES TRAVAUX. IL DEVRA AVISER L'ARCHITECTE AVANT LE DÉBUT DES TRAVAUX DE TOUTE OMISSION, ERREUR ET/OU DIVERGENCE ENTRE CES DOCUMENTS ET CEUX DES AUTRES PROFESSIONNELS. LES DIMENSIONS SUR CES DOCUMENTS DOIVENT ÊTRE LUES ET NON MESURÉES. SAUF S'ils ONT ÉTÉ ÉMIS POUR CONSTRUCTION. LES PRÉSENTS DOCUMENTS NE PEUVENT SERVIR À LA CONSTRUCTION. © 2025 DOUCET + TURCOTTE, ARCHITECTES INC. TOUS DROITS RÉSERVÉS.

NO	ÉMISSIONS ET RÉVISIONS	DATE
01	AVANCEMENT 50%	2025-07-16
02	POUR SOUMISSION	2025-08-15

ARCHITECTE

D T
+ A

DOUCET + TURCOTTE
ARCHITECTES INC.

TROIS-RIVIÈRES 1300 NOTRE-DAME CENTRE LOCAL 410
G9A 4X3, TROIS-RIVIÈRES 819-841-3644

NICOLET 1715 EDGAR-LAMPRON BUR. DE CONSULTATION
J3T 0C2, NICOLET

info@dtarchitectes.ca www.dtarchitectes.ca

SCEAU



ENTREPRENEUR



POUR SOUMISSION

2025-08-15

NOM DU PROJET

TRIPLEX JUMELÉS
BOULEVARD TRUDEL

LOT #6 655 986
VILLE DE ST-BONIFACE

DESSINÉ PAR: A.P.
VÉRIFIÉ PAR: P.DÉRY
APPROUVÉ PAR: C. DOUCET

A = NO. DÉTAIL
B = PRIS SUR FEUILLE NO.
C = DESSINÉ SUR FEUILLE NO.

TITRE DU DESSIN

PLAN D'AMÉNAGEMENT NIVEAU I

ÉCHELLE


INDIQUÉE

DOSSIER DTA

DT252-18

NO FEUILLE

A02

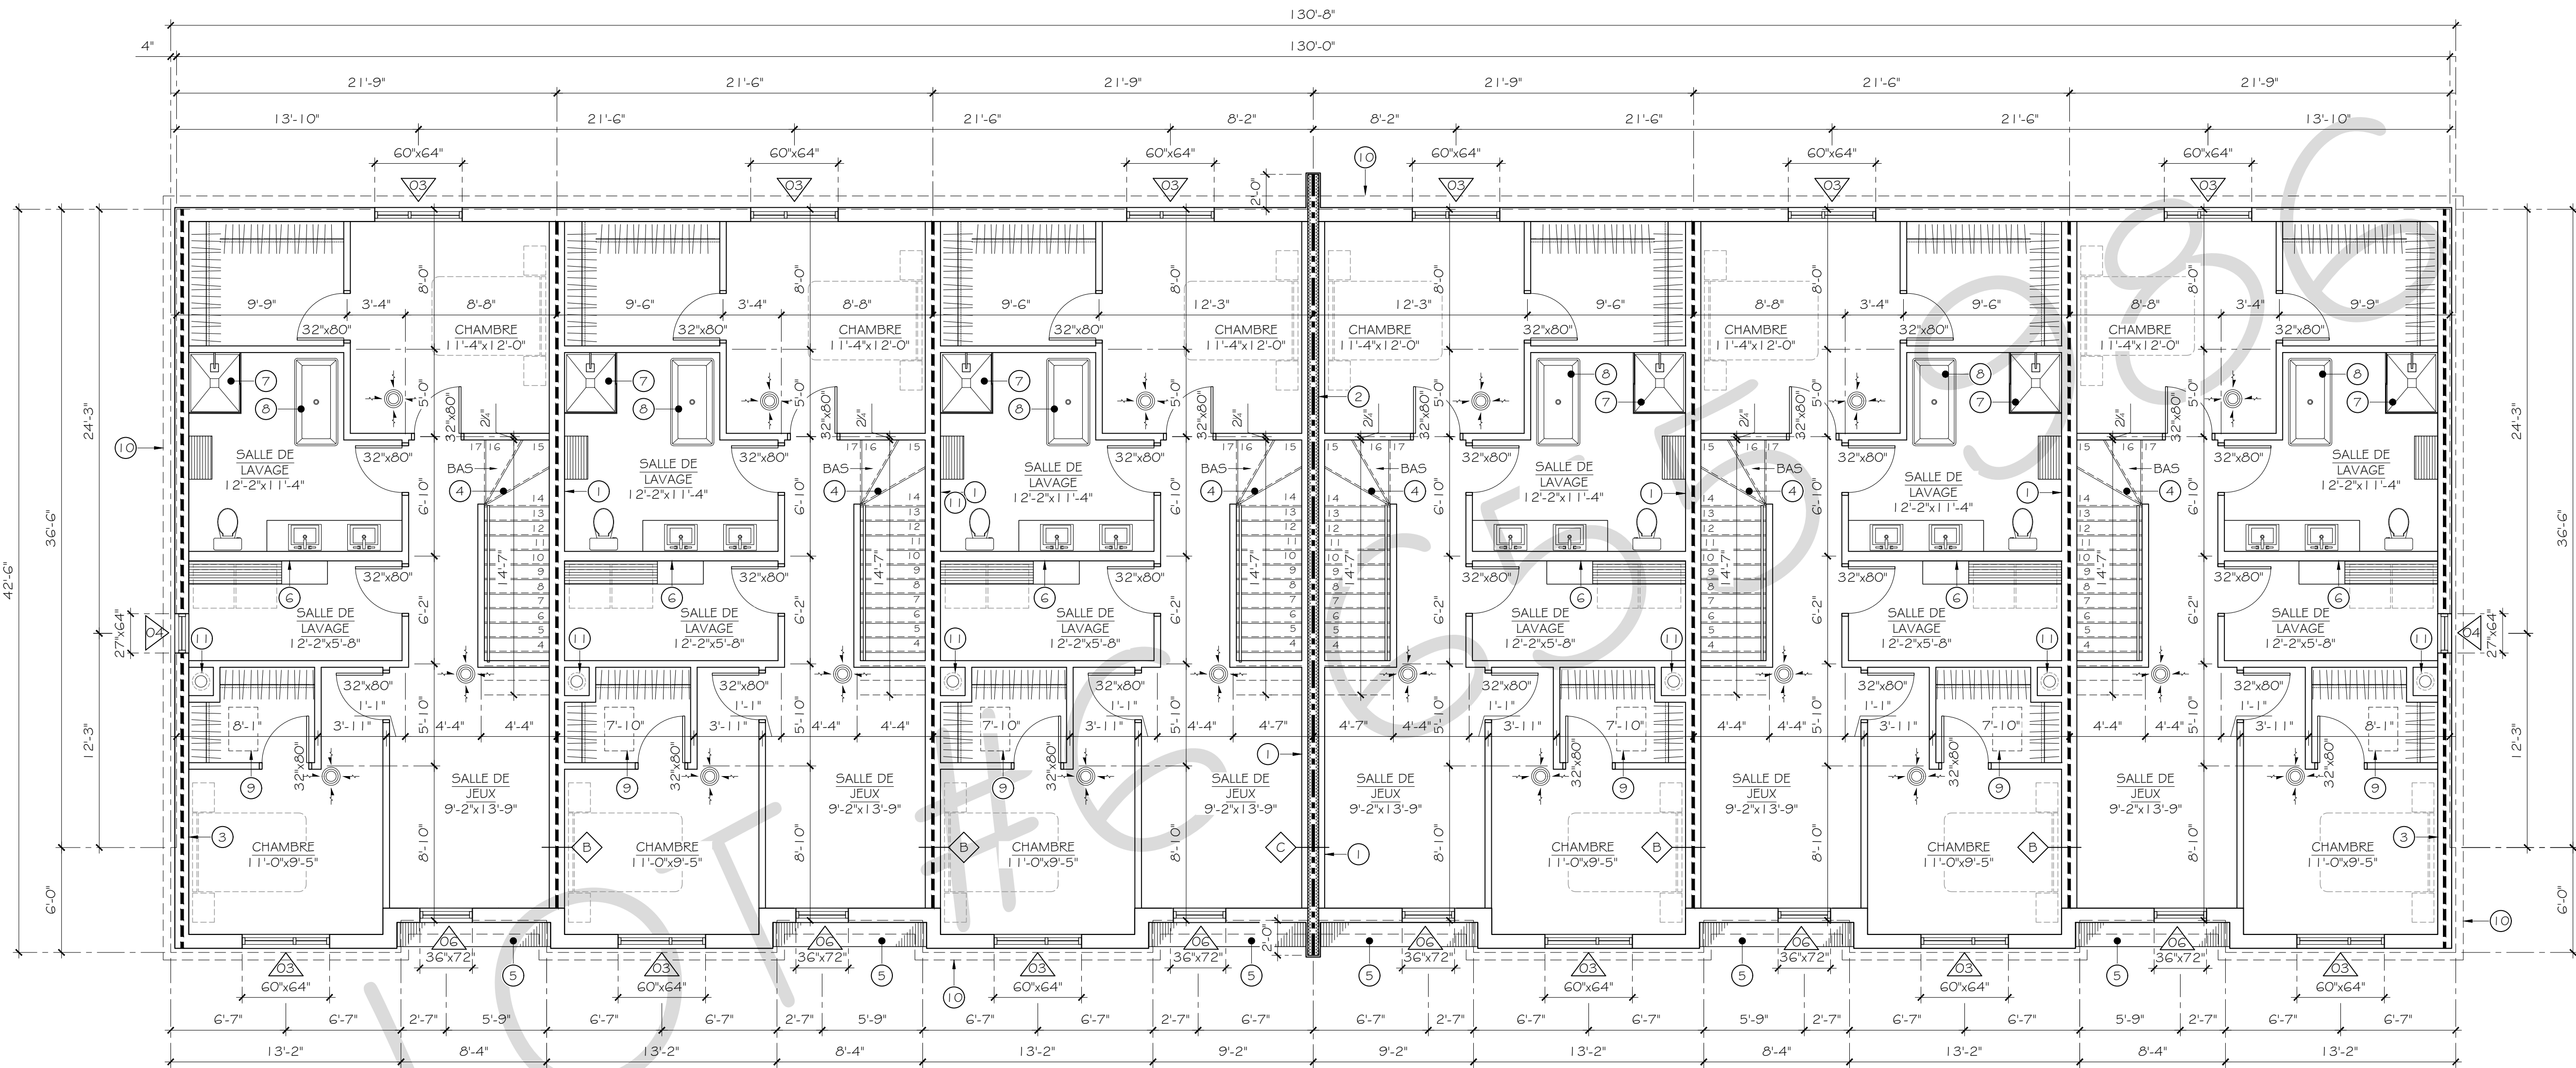

01 PLAN D'AMÉNAGEMENT NIVEAU 2
- 03
Echelle: 3/16" = 1'-0"

NOTES GÉNÉRALES

- TOUS LES ÉLÉMENTS STRUCTURAUX (MEMBRURES, ASSEMBLAGES ET ANCRAGES), DE MÉCANIQUE ET D'ÉLECTRICITÉ DEVONT FAIRE L'OBJET DE CALCULS ET ÊTRE CONFIRMÉ PAR UN INGÉNIEUR MEMBRE DE L'O.I.Q. L'ENTREPRENEUR DEVRA SOUMETTRE POUR APPROBATION, TOUTES MODIFICATIONS AUX DÉTAILS.
- TOUTES LES DIMENSIONS INTÉRIEURES MONTRÉES AUX PRÉSENTS DESSINS SONT À TITRE INDICATIF SEULEMENT ET DEVONT ÊTRE VÉRIFIÉES SUR PLACE EN RAISON DES CONDITIONS EXISTANTES. AUCUNE COTE DE DEVRA ÊTRE MESURÉE À L'ÉCHELLE SUR CE PLAN.
- LES DIMENSIONS DES PORTES ET FENÊTRES DEVONT ÊTRE AJUSTÉES SELON LES DIMENSIONS NORMALES DU FABRICANT.
- PRÉVOIR ROBINETS EXÉRIEURS À L'ÉPREUVE DU GEL.
- LE CHOIX DES APPAREILS SANITAIRES, MEUBLE INTÉGRÉ, LUMINAIRES, COULEUR DE PEINTURE, FINITION DES PLANCHERS, MURS ET PLAFONDS DEVONT ÊTRE DISCUTÉ AVEC LE PROPRIÉTAIRE.
- TOUTES MODIFICATIONS APPORTÉES EN COURS DE TRAVAUX INCLUANT TOUTS CHANGEMENTS DE COMPOSITION DE MUR DOIVENT ÊTRE SIGNALÉES AU CONCEPTEUR ET DOIT FAIRE L'OBJET DE L'APPROBATION DE CELUI-CI. TOUT CHANGEMENT PEUT ENTRAÎNER LE NON RESPECT DU CODE ET DES RÉGLEMENTS.
- TOUTES LES SORTIES DE MÉCANIQUES, ÉLECTRIQUES ET LES RACCORDEMENTS SONT À COORDONNER ET RÉALISER POUR LES ÉQUIPEMENTS ET LE MOBILIER INTÉGRÉ.

LÉGENDE

- NOUVELLE PORTE ET IDENTIFICATION
- NOUVELLE CLOISON ET IDENTIFICATION
- IDENTIFICATION DES NOTES SPÉCIFIQUES
- IDENTIFICATION DES FENÊTRES, VOIR DESCRIPTION PAGE A11.
- AVERTISSEUR DE FUMÉE, INSTALLATION SELON LES NORMES EN VIGUEUR

SÉPARATION COUPE-FEU

- ASSURER L'INTÉGRITÉ AVEC TOUTS LES SCÈLLEMENTS IGNIFUGES REQUIS AU PÉRIMÈTRE ET À CHAQUE TRAVERSÉE DE LA CLOISON.
- NOTE GÉNÉRALE :
 - LA SÉPARATION COUPE-FEU AVEC DEGRÉ DE RÉSISTANCE AU FEU DE 45 MINUTES SERA CONTINUE JUSQU'AU PONTAGE SUPÉRIEUR, L'ENTREPRENEUR DEVRA DÉMONSTRER UN SYSTÈME HOMOLOGUÉ ULC ET AVOIR L'APPROBATION DE L'ARCHITECTE POUR TOUTS CHANGEMENTS CONCERNANT LES TRAVERSÉES DANS CES SÉPARATIONS COUPE-FEU HORIZONTALES OU VERTICALES.
 - L'APPLICATION DE PRODUIT HOMOLOGUÉ ULC POUR LES LUMINAIRES, DÉTECTEUR DE FUMÉE ET AUTRES PERCEMENTS SONT REQUIS SELON LES SITUATIONS PROPOSÉES DES AUTRES DISCIPLINES, VEUILLEZ COORDONNER L'OUVRAGE AVEC L'ARCHITECTE.

NOTES SPÉCIFIQUES NIVEAU 2

- CLOISON PORTEUSE AVEC DEGRÉ DE RÉSISTANCE AU FEU REQUIS. VOIR INGÉNIEUR EN STRUCTURE. APPLIQUER UN SCÉLANT IGNIFUGE DANS LE BAS ET DANS LE HAUT DE LA CLOISON.
- MUR COUPE-FEU COMPOSÉ DE BLOCS DE BÉTON ULC. VOIR CLOISON TYPE "D". L'ASSEMBLAGE EST CONTINU DU SOL JUSQU'À UN MINIMUM DE 6" AU-DESSUS DU TOIT. ISOLER SUR 4'-0" DE CHAQUE CÔTÉ À LA JOINTION DU MUR EXTÉRIEUR. ASSURER L'INTÉGRITÉ STRUCTURELLE PENDANT LA DURÉE DE LA RÉSISTANCE AU FEU. VOIR LA NOTE MUR COUPE-FEU À LA PAGE A01.
- MUR EXTÉRIEUR AVEC DEGRÉ DE RÉSISTANCE AU FEU POUR FAÇADE DE RAYONNEMENT, VOIR COMPOSITION DE MUR PAGE A08. APPLIQUER UN GYPSE 5/8" TYPE "X" SUR LE PANNEAU DE RIVE VOIR COUPE 04/ - 107 PAGE A07.
- ESCALIER INTÉRIEUR FINI AU CHOIX DU PROPRIÉTAIRE, AVEC MAIN-COURANTE ENTRE 34" (863mm) ET 42" (1070mm) DE HAUT. LA STRUCTURE DE L'ESCALIER ET DU FARLIER NE DOIT PAS PERFORER LE GYPSE DE LA CLOISON AVEC DEGRÉ DE RÉSISTANCE AU FEU.
- MARQUISE EN BOIS, RECOUVERT DE MEMBRANE AUTOCOLLANTE FINI PANNEAU DE FIBROCIMENT. TOITURE DE CONTREPLAQUÉ 3/8" ET SYSTÈME DE MEMBRANE ÉLASTOMÈRE. REMONTÉE DE MEMBRANE 1/2" MIN. SUR LA PAROI VERTICALE. VOIR DÉTAIL PAGE A08.
- REMPLACER LE MONTANT 2x4 POUR LE PASSAGE DES CONDUITS DE LAVASSE/SÉCHEUSE.
- LOCALISATION DE LA DOUCHE 36"x42", À FOURNIR ET INSTALLER, MODÈLE AU CHOIX DU PROPRIÉTAIRE.
- LOCALISATION DU BAIN 30"x60" AUTOPORTANT, À FOURNIR ET INSTALLER, MODÈLE AU CHOIX DU PROPRIÉTAIRE.
- TRAPPE D'ACCÈS ISOLÉE À L'ENTRETOIT 20"x30"x12" VOIR DÉTAIL 011 - /11 PAGE A11.
- PROFIL DE LA TOITURE AU DESSUS, VOIR DESCRIPTION PAGE A04.
- CHEMINÉE POUR FOYER AU GAZ. CONDUIT D'ÉVACUATION DE TYPE INCOMBUSTIBLE AVEC UN DÉGAGEMENT DE 2" MIN. AU POURTOUR DE TOUT ÉLÉMENTS COMBUSTIBLE. INSTALLATION SELON LES NORMES EN VIGUEUR ET À COORDONNER SUR LE CHANTIER AVEC LE SOUS-TRAITANT.

CLOISONS TYPES

- NOTES GÉNÉRALES
- LES MURS PORTEURS ET LES ÉLÉMENTS DE STRUCTURE DOIVENT ÊTRE PROTÉGÉS AVEC DEGRÉ DE RÉSISTANCE AU FEU REQUIS, VOIR LE SOMMAIRE D'ÉTUDE DE CODE PAGE A01
 - DES PUNTHES AGENCÉES AUX FINIS DE PLANCHER SONT À FOURNIR ET INSTALLER POUR CHAQUE CLOISONS.
 - APPLIQUER UN SCÉLANT COUPE-FEU DANS LE BAS ET DANS LE HAUT DES CLOISONS AVEC DEGRÉ DE RÉSISTANCE AU FEU.
 - APPLIQUER UN SCÉLANT ACOUSTIQUE POUR DANS LE BAS ET DANS LE HAUT DES CLOISONS SANS DEGRÉ DE RÉSISTANCE AU FEU.
 - AJUSTER LES ÉPAISSEURS DE CLOISONS SELON LES EXIGENCES PRÉSENTÉES AU PLAN DE STRUCTURE, DIMENSIONS DES MONTANTS ET AJOUT DE PANNEAUX OSB SI REQUIS.
 - APPLIQUER UN GYPSE HYDROFUGÉ AU POURTOUR DU BAIN ET DE LA DOUCHE.
- CLOISON TYPE "A" (INT. LOGEMENT)
DEGRÉ DE RÉSISTANCE AU FEU: N/A
INDICE TRANSMISSION DE SON: N/A
RÉFÉRENCE: N/A
- CLOISON TYPE "B" (CLOISON ENTRÉE LOGEMENT)
RÉFÉRENCE: CNB no.W15a
INDICE TRANSMISSION DU SON: 66
DEGRÉ DE RÉSISTANCE AU FEU: 1.5 h.
- CLOISON TYPE "C" (MUR COUPE-FEU)
RÉFÉRENCE: CNB no.B6c
INDICE TRANSMISSION DU SON: 60
DEGRÉ DE RÉSISTANCE AU FEU: 3h
- NOTE: ARMATURE ET REMPLIR DE BÉTON LES ALVÈLES DES BLOCS DE BÉTON REQUIS SELON LES EXIGENCES DE L'INGÉNIEUR EN STRUCTURE. VOIR SECTION 3.1.10 DU CCQ 2015.

CLIENT

NOTE

CES DOCUMENTS D'ARCHITECTURE SONT LA PROPRIÉTÉ DE DOUCET + TURCOTTE, ARCHITECTES INC. ET NE POURRONT ÊTRE REPRODUITS SANS SON AUTORISATION ÉCRITE. LES DIMENSIONS APPARAISSANT AUX DOCUMENTS DEVONT ÊTRE VÉRIFIÉES PAR L'ENTREPRENEUR AVANT LE DÉBUT DES TRAVAUX. IL DEVRA AVISER L'ARCHITECTE AVANT LE DÉBUT DES TRAVAUX DE TOUTE OMISSION, ERREUR ET/OU DIVERGENCE ENTRE CES DOCUMENTS ET CEUX DES AUTRES PROFESSIONNELS. LES DIMENSIONS SUR CES DOCUMENTS DOIVENT ÊTRE LUES ET NON MESURÉES. SAUF S'ils ONT ÉTÉ ÉMIS POUR CONSTRUCTION, LES PRÉSENTS DOCUMENTS NE PEUVENT SERVIR À LA CONSTRUCTION. © 2025 DOUCET + TURCOTTE, ARCHITECTES INC. TOUTS DROITS RÉSERVÉS

NO	ÉMISSIONS ET RÉVISIONS	DATE
01	AVANCEMENT 50%	2025-07-16
02	POUR SOUMISSION	2025-08-15

ARCHITECTE

DOUCET + TURCOTTE
ARCHITECTES INC.

TROIS-RIVIÈRES 1300 NOTRE-DAME CENTRE
G9A 4X3, TROIS-RIVIÈRES LOCAL 410
819-941-3644

NICOLET 1715 EDGAR-LAMPRON BUR. DE CONSULTATION
J3T 0C2, NICOLET

info@dtarchitectes.ca www.dtarchitectes.ca

SCEAU



ENTREPRENEUR



POUR SOUMISSION

2025-08-15

NOM DU PROJET

**TRIPLEX JUMELÉS
BOULEVARD TRUDEL**


LOT #6 655 986
VILLE DE ST-BONIFACE

DESSINÉ PAR: A.P.	VERIFIÉ PAR: P.DÉRY
APPROUVÉ PAR: C. DOUCET	
A = NO. DÉTAIL B = PRIS SUR FEUILLE NO. C = DESSINÉ SUR FEUILLE NO.	
TITRE DU DESSIN	


PLAN D'AMÉNAGEMENT NIVEAU 2

ÉCHELLE
INDIQUÉE
DOSSIER DTA
DT252-18

NO FEUILLE
A03

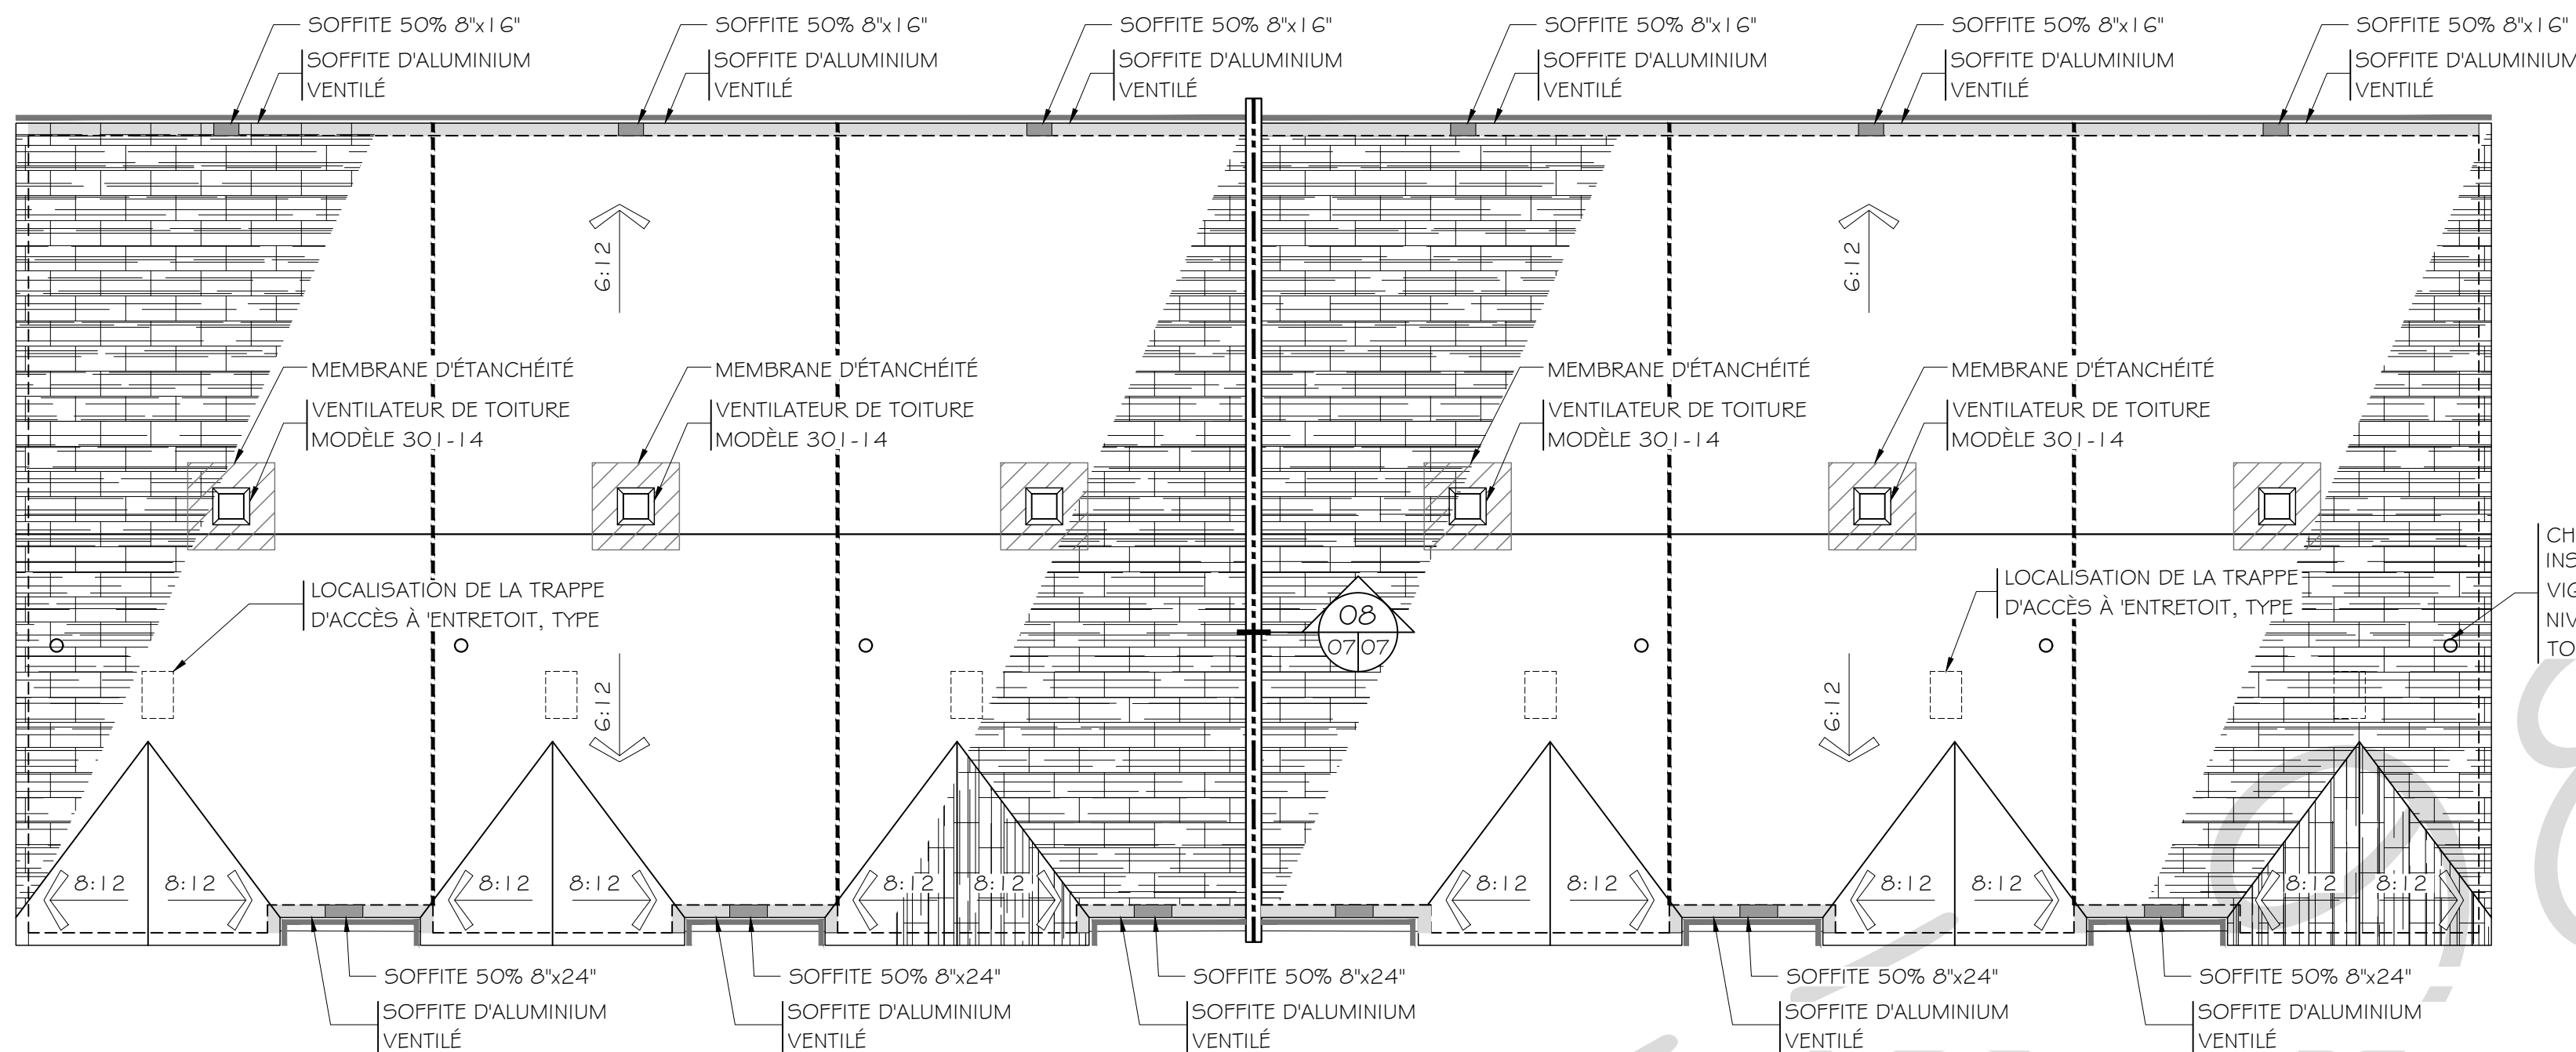

01 PLAN DE TOITURE
- 04 ÉCHELLE: 1/8"=1'-0"

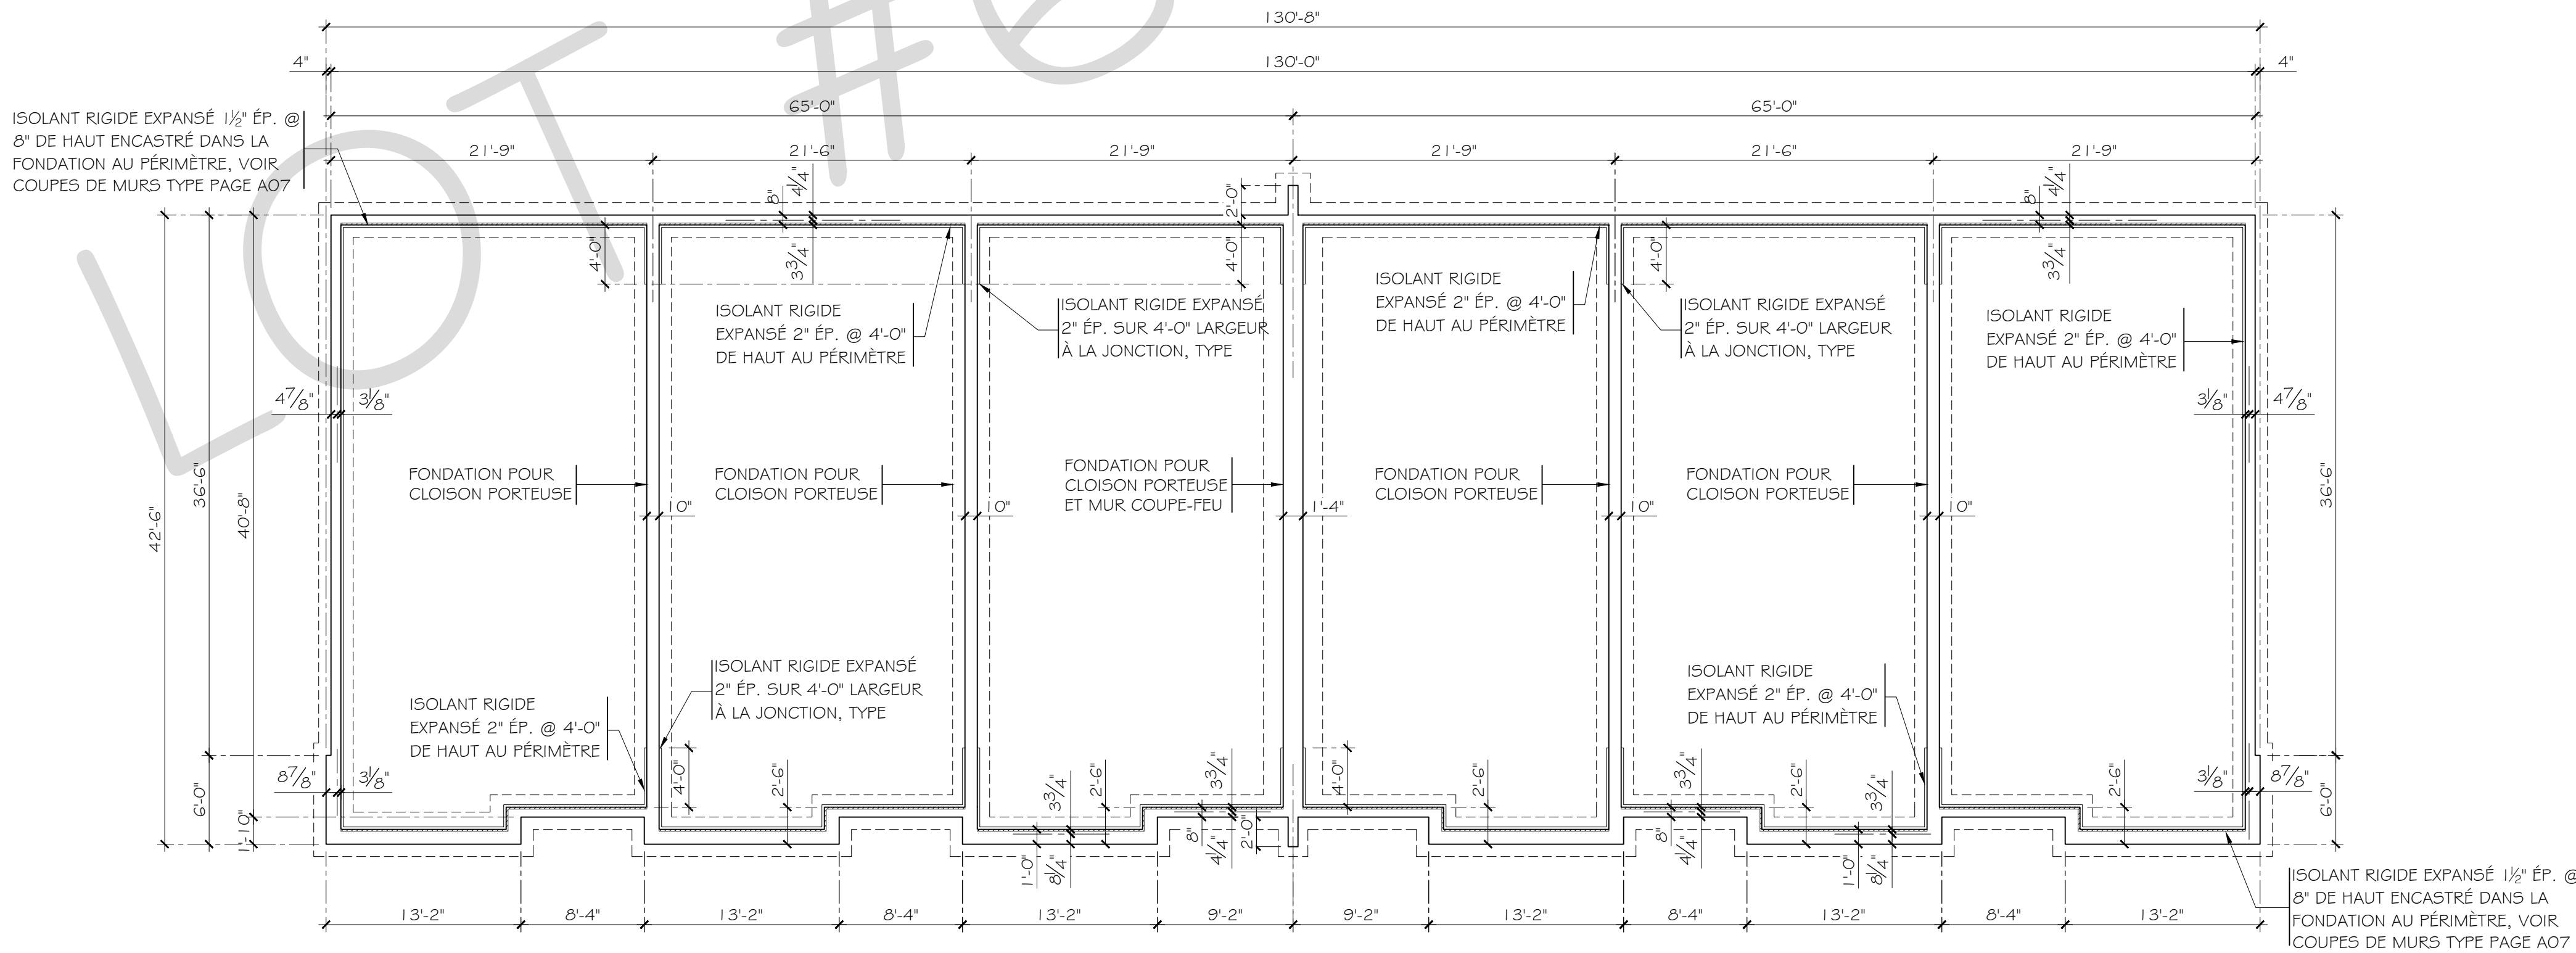

02 COORDINATION DES FONDATIONS
POUR INGÉNIEUR EN STRUCTURE
- 04 ÉCHELLE: 1/8"=1'-0"

NOTES GÉNÉRALES FONDATIONS

FONDATION :
LES ÉLÉMENTS TELS QUE LE MUR COUPE-FEU, L'EMPATTEMENT, L'ÉPAISSEUR DES SEMELLES, L'ÉPAISSEUR DES FONDATIONS, L'ARMATURE REQUISE, LES FIXATIONS DES ÉLÉMENTS STRUCTURAUX (FERMES PRÉFABRIQUÉES, MURS PORTEURS, CONTREVENTEMENTS, LINTEAUX, POUTRELLES ET AUTRES) DEVRONT ÊTRE CONFORME À LA PARTIE 9 DU CODE DE CONSTRUCTION DU QUÉBEC 2015. LES INFORMATIONS INDICUÉES OU ILLUSTRÉES AUX PLANS D'ARCHITECTURE CONCERNANT TOUTES AUTRES SPÉCIALITÉS NE SONT QU'À TITRE INFORMATIF ET NE CONSTITUENT PAS UNE MÉTHODOLOGIE OU UNE FAÇON EXHAUSTIVE DE RÉALISER CES OUVRAGES. DOUCET+TURCOTTE ARCHITECTES SE DÉGAGE DE TOUTE RESPONSABILITÉ EN CE QUI CONCERNE TOUT CE QUI EST CI-HAUT MENTIONNÉ.

GÉNÉRAL :
- LES SEMELLES SERONT SOUS LE NIVEAU DU GEL OU APPLIQUER LA PROTECTION REQUISE.
- L'ENSEMBLE DES TRAVAUX SOUS LES DALLES DOIVENT ÊTRE COORDONNER AU CHANTIER AVANT L'INSTALLATION DE CELLE-CI. CONFIRMER L'OUVRAGE AVEC LE PROPRIÉTAIRE ET TOUS LES QUARTS DE MÉTIER.

LÉGENDE - TOITURE

- DIRECTION DE LA PENTE DU TOIT
- SYSTÈME DE TOITURE DE BARDEAUX D'ASPHALTE
- VENTILATEUR DE TOITURE, TEL QUE VENTILATEUR MAXIMUM, MODÈLE 301-14. QUANTITÉ ET INSTALLATION SELON LES RECOMMANDATIONS DU FOURNISSEUR.
- GOUTTIÈRES EN ALUMINIUM, COULEUR AGENCÉE AU FASCIA

NOTES GÉNÉRALES TOITURE

- ASSURER L'ÉTANCHÉITÉ DE LA TOITURE À TOUS LES ÉQUIPEMENTS DE VENTILATION SUR LA TOITURE.
- LES GOUTTIÈRES ET DESCENTES PLUVIALES SERONT REQUISES EN QUANTITÉ SUFFISANTE ET SELON LES RECOMMANDATIONS DU FOURNISSEUR.

MUR COUPE-FEU

- NOTE GÉNÉRALE :
- LE MUR COUPE-FEU AVEC DEGRÉ DE RÉSISTANCE AU FEU DE 2h DOIT SE PROLONGER JUSQU'À UN MINIMUM DE 6" AU DESSUS DU TOIT.
- MUR COUPE-FEU AVEC DEGRÉ DE RÉSISTANCE AU FEU 2h

SÉPARATION COUPE-FEU

- ASSURER L'INTÉGRITÉ AVEC TOUS LES SCÉLLEMENTS IGNIFUGES REQUIS AU PÉRIMÈTRE ET À CHAQUE TRAVERSÉE DE LA CLOISON.
- SÉPARATION COUPE-FEU AVEC DEGRÉ DE RÉSISTANCE AU FEU 45 MINUTES
- NOTE GÉNÉRALE :
- LA SÉPARATION COUPE-FEU AVEC DEGRÉ DE RÉSISTANCE AU FEU DE 45 MINUTES SERA CONTINUE JUSQU'AU PONTAGE SUPÉRIEUR. L'ENTREPRENEUR DEVRA DÉMONTRER UN SYSTÈME HOMOLOGUÉ ULC ET AVOIR L'APPROBATION DE L'ARCHITECTE POUR TOUS CHANGEMENTS CONCERNANT LES TRAVERSÉES DANS CES SÉPARATIONS COUPE-FEU HORIZONTALES OU VERTICALES.
- L'APPLICATION DE PRODUIT HOMOLOGUÉ ULC POUR LES LUMINAIRES, DÉTECTEUR DE FUMÉE ET AUTRES PERCEMENTS SONT REQUIS SELON LES SITUATIONS PROPOSÉES DES AUTRES DISCIPLINES, VEUILLEZ COORDONNER L'OUVRAGE AVEC L'ARCHITECTE.

CLIENT

NOTE

CES DOCUMENTS D'ARCHITECTURE SONT LA PROPRIÉTÉ DE DOUCET + TURCOTTE, ARCHITECTES INC. ET NE POURRONT ÊTRE REPRODUITS SANS SON AUTORISATION ÉCRITE. LES DIMENSIONS APPARAISSANT AUX DOCUMENTS DEVRONT ÊTRE VÉRIFIÉES PAR L'ENTREPRENEUR AVANT LE DÉBUT DES TRAVAUX. IL DEVRA AVISER L'ARCHITECTE AVANT LE DÉBUT DES TRAVAUX DE TOUTE OMISSION, ERREUR ET/OU DIVERGENCE ENTRE CES DOCUMENTS ET CEUX DES AUTRES PROFESSIONNELS. LES DIMENSIONS SUR CES DOCUMENTS DOIVENT ÊTRE LUES ET NON MESURÉES. SAUF S'ILS ONT ÉTÉ ÉMIS POUR CONSTRUCTION. LES PRÉSENTS DOCUMENTS NE PEUVENT SERVIR À LA CONSTRUCTION. © 2025 DOUCET + TURCOTTE, ARCHITECTES INC. TOUS DROITS RÉSERVÉS.

NO	ÉMISSIONS ET RÉVISIONS	DATE
01	AVANCEMENT 50%	2025-07-16
02	POUR SOUMISSION	2025-08-15

ARCHITECTE

D T
+ A
DOUCET + TURCOTTE
ARCHITECTES INC.

TROIS-RIVIÈRES 1300 NOTRE-DAME CENTRE
G9A 4X3, TROIS-RIVIÈRES LOCAL 410
819-941-3644

NICOLET 1715 EDGAR-LAMPRON BUR. DE CONSULTATION
J3T 0C2, NICOLET

info@dtarchitectes.ca www.dtarchitectes.ca

SCÉAU



ENTREPRENEUR



POUR SOUMISSION

2025-08-15

NOM DU PROJET

TRIPLEX JUMELÉS
BOULEVARD TRUDEL

LOT #6 655 986
VILLE DE ST-BONIFACE

DESSINÉ PAR: A.P.
VÉRIFIÉ PAR: P.DÉRY
APPROUVÉ PAR: C. DOUCET

A = NO. DÉTAIL
B = PRIS SUR FEUILLE NO. **A**
C = DESSINÉ SUR FEUILLE NO. **B/C**

TITRE DU DESSIN



PLAN DE TOITURE ET
COORDINATION DES FONDATIONS
POUR INGÉNIEUR EN STRUCTURE

ÉCHELLE

INDIQUÉE
DOSSIER DTA
DT252-18

NO FEUILLE





A04

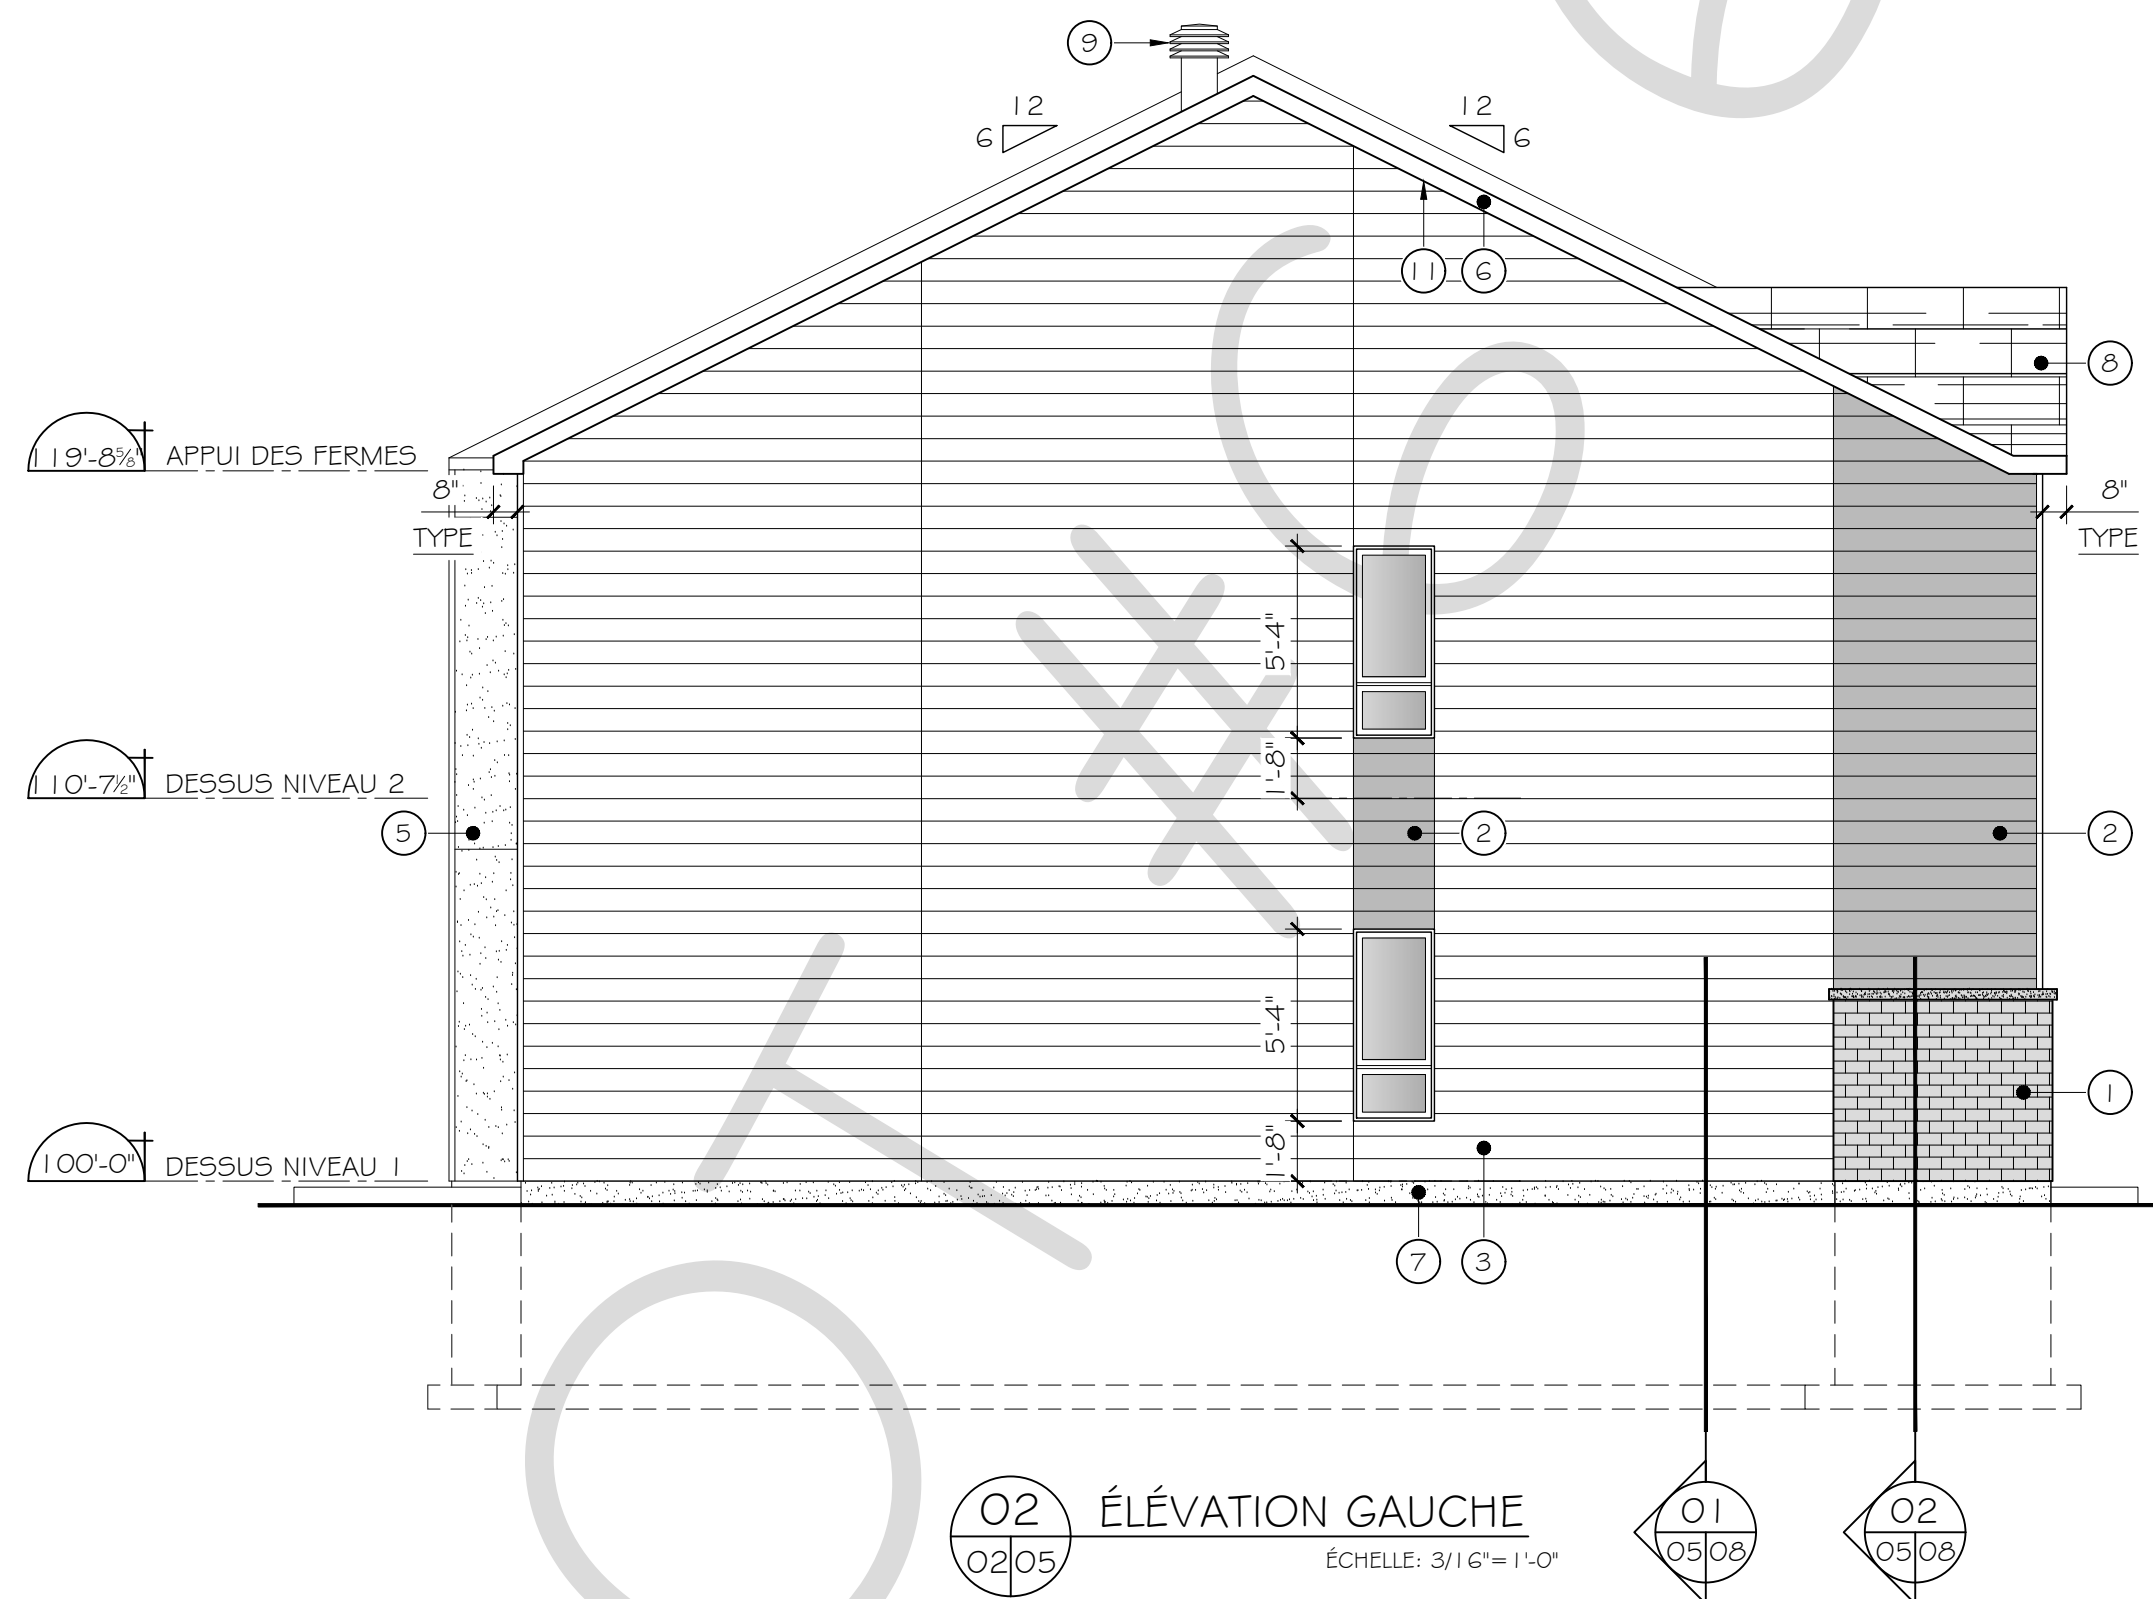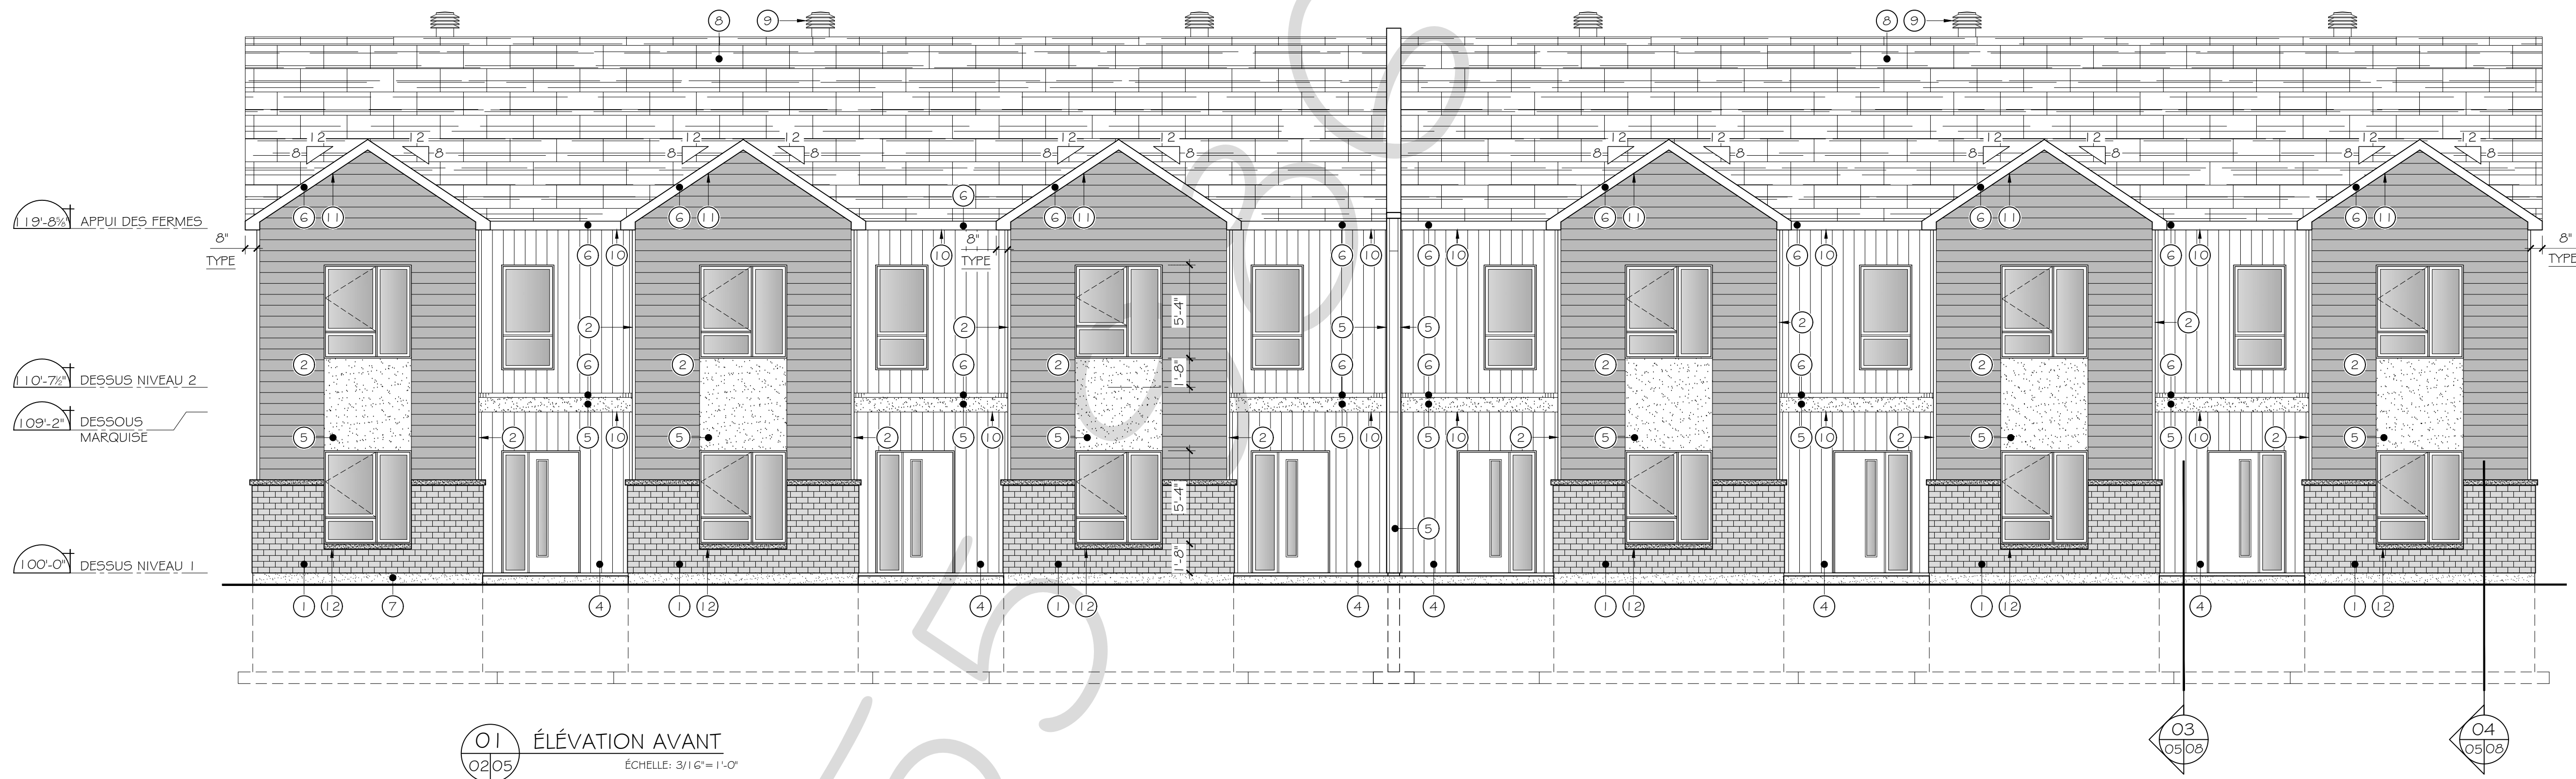

MOULURE DE FINITION

NOTES GÉNÉRALES

- PRÉVOIR TOUTES LES MOULURES / PLIAGES D'ACIER REQUIS AU JONCTION DES DIFFÉRENTS MATÉRIAUX
- PRÉVOIR L'ENSEMBLE DES MOULURES (SOLINS, TRANSITIONS, EXTRÉMITÉS) SELON LES RECOMMANDATIONS DU FABRICANT, PRENDRE CONNAISSANCE DES DIMENSIONS MAXIMALES POUR CHAQUE MATÉRIEL.
- TOUTES LES MOULURES DE FINITIONS SONT EN ACIER PRÉPEINT CALIBRE #26
- UN SCELLANT CONTINU EST REQUIS ENTRE LA FINITION EXTÉRIEURE ET LA MOULURE, ASSURER EN TOUT TEMPS L'ÉCOULEMENT DE L'EAU PROVENANT DE L'ARRIÈRE DU REVÊTEMENT.

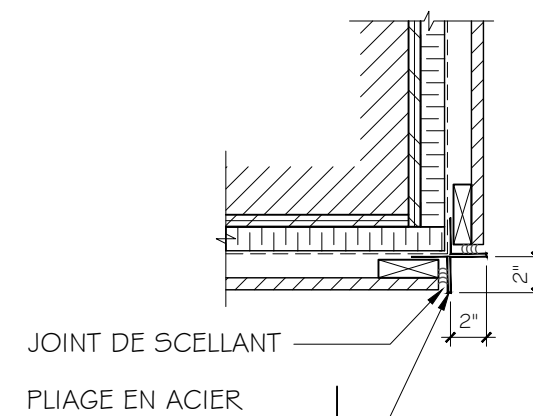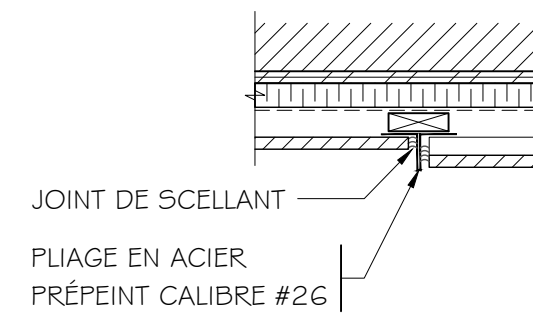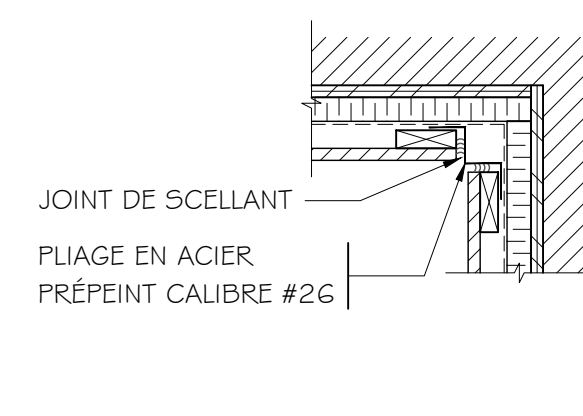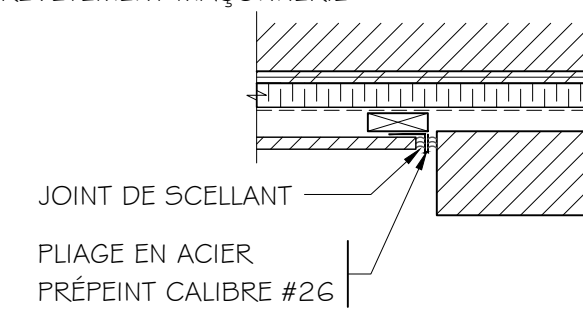MOULURE DE COIN
REVÊTEMENT HORIZONTAL VS
REVÊTEMENT HORIZONTALMOULURE DE JONCTION
REVÊTEMENT HORIZONTAL VS REVÊTEMENT
VERTICALE / HORIZONTALMOULURE DE COIN
REVÊTEMENT HORIZONTAL VS
REVÊTEMENT HORIZONTALMOULURE DE JONCTION
REVÊTEMENT HORIZONTAL VS
REVÊTEMENT MAÇONNERIE

LÉGENDE DES MATÉRIAUX

- 1 PAREMENT DE MAÇONNERIE
- 2 REVÊTEMENT DE FIBROCIMENT COULEUR BOIS D'ÉRABLE, POSE HORIZONTALE
- 3 REVÊTEMENT DE FIBROCIMENT COULEUR NOIR, POSE HORIZONTALE
- 4 REVÊTEMENT DE FIBROCIMENT COULEUR NOIR, POSE VERTICALE
- 5 PAREMENT DE FIBROCIMENT EN PANNEAU, COULEUR NOIR
- 6 FASCIA / SOLIN / PLIAGE 3 PLS EN ACIER PRÉPEINT
- 7 BÉTON APPARENT
- 8 TOITURE AVEC SYSTÈME DE BARDEAUX D'ASPHALTE
- 9 VENTILATEUR DE TOITURE, VOIR DESCRIPTION PAGE A04
- 10 SOFFITE D'ALUMINIUM VENTILÉ
- 11 SOFFITE D'ALUMINIUM NON VENTILÉ
- 12 ALLÈGE DE MAÇONNERIE

ÉLÉVATIONS DES FENÊTRES

PORTE ET FENÊTRE
FENÊTRE HYBRIDE, MODÈLE AU
CHOIX DU PROPRIÉTAIRE

PORTE EN ALUMINIUM ISOLÉ

VITRAGE
V.TH. = VERRE THERMOS

NOTE GÉNÉRALE


TOUTES LES FENÊTRES QUI SE SITUENT À MOINS DE 36" (900mm) DU PLANCHER ET LOCALISÉES À UNE HAUTEUR DE 5'-10" (1800mm) DU SOL FINI DEVONT ÊTRE ÉQUIPÉES D'UN MÉCANISME QUI LIMITE L'OUVERTURE LIBRE À AU PLUS 4" (100mm), VERTICALEMENT OU HORIZONTALEMENT.

LES FENÊTRES DE CHAMBRE DOIVENT AVOIR UN VOLET OUVRANT D'UNE SURFACE MINIMUM DÉGAGÉE DE 3,76PI² ET AUCUNE DIMENSION INFÉRIEURE À 1'5". DE PLUS, TOUTES LES FENÊTRES DEVONT SE CONFORMER À LA NORME EGRESS DU C.C.Q. EN VIGUEUR.

VOIR DEVIS SOMMAIRE POUR LES AUTRES EXIGENCES SPÉCIFIQUES.

LES DIMENSIONS AUX PLANS SONT CELLES DE LA FABRICATION PROPOSÉE. PRÉVOIR LES OUVERTURES BRUTES REQUISES. L'ENTREPRENEUR DOIT COORDONNER CES DIMENSIONS AU CHANTIER.

VOIR LES PLANS D'AMÉNAGEMENT DES NIVEAUX POUR LE SENS D'OUVERTURE DES PORTES ET DES LATÉRAUX.

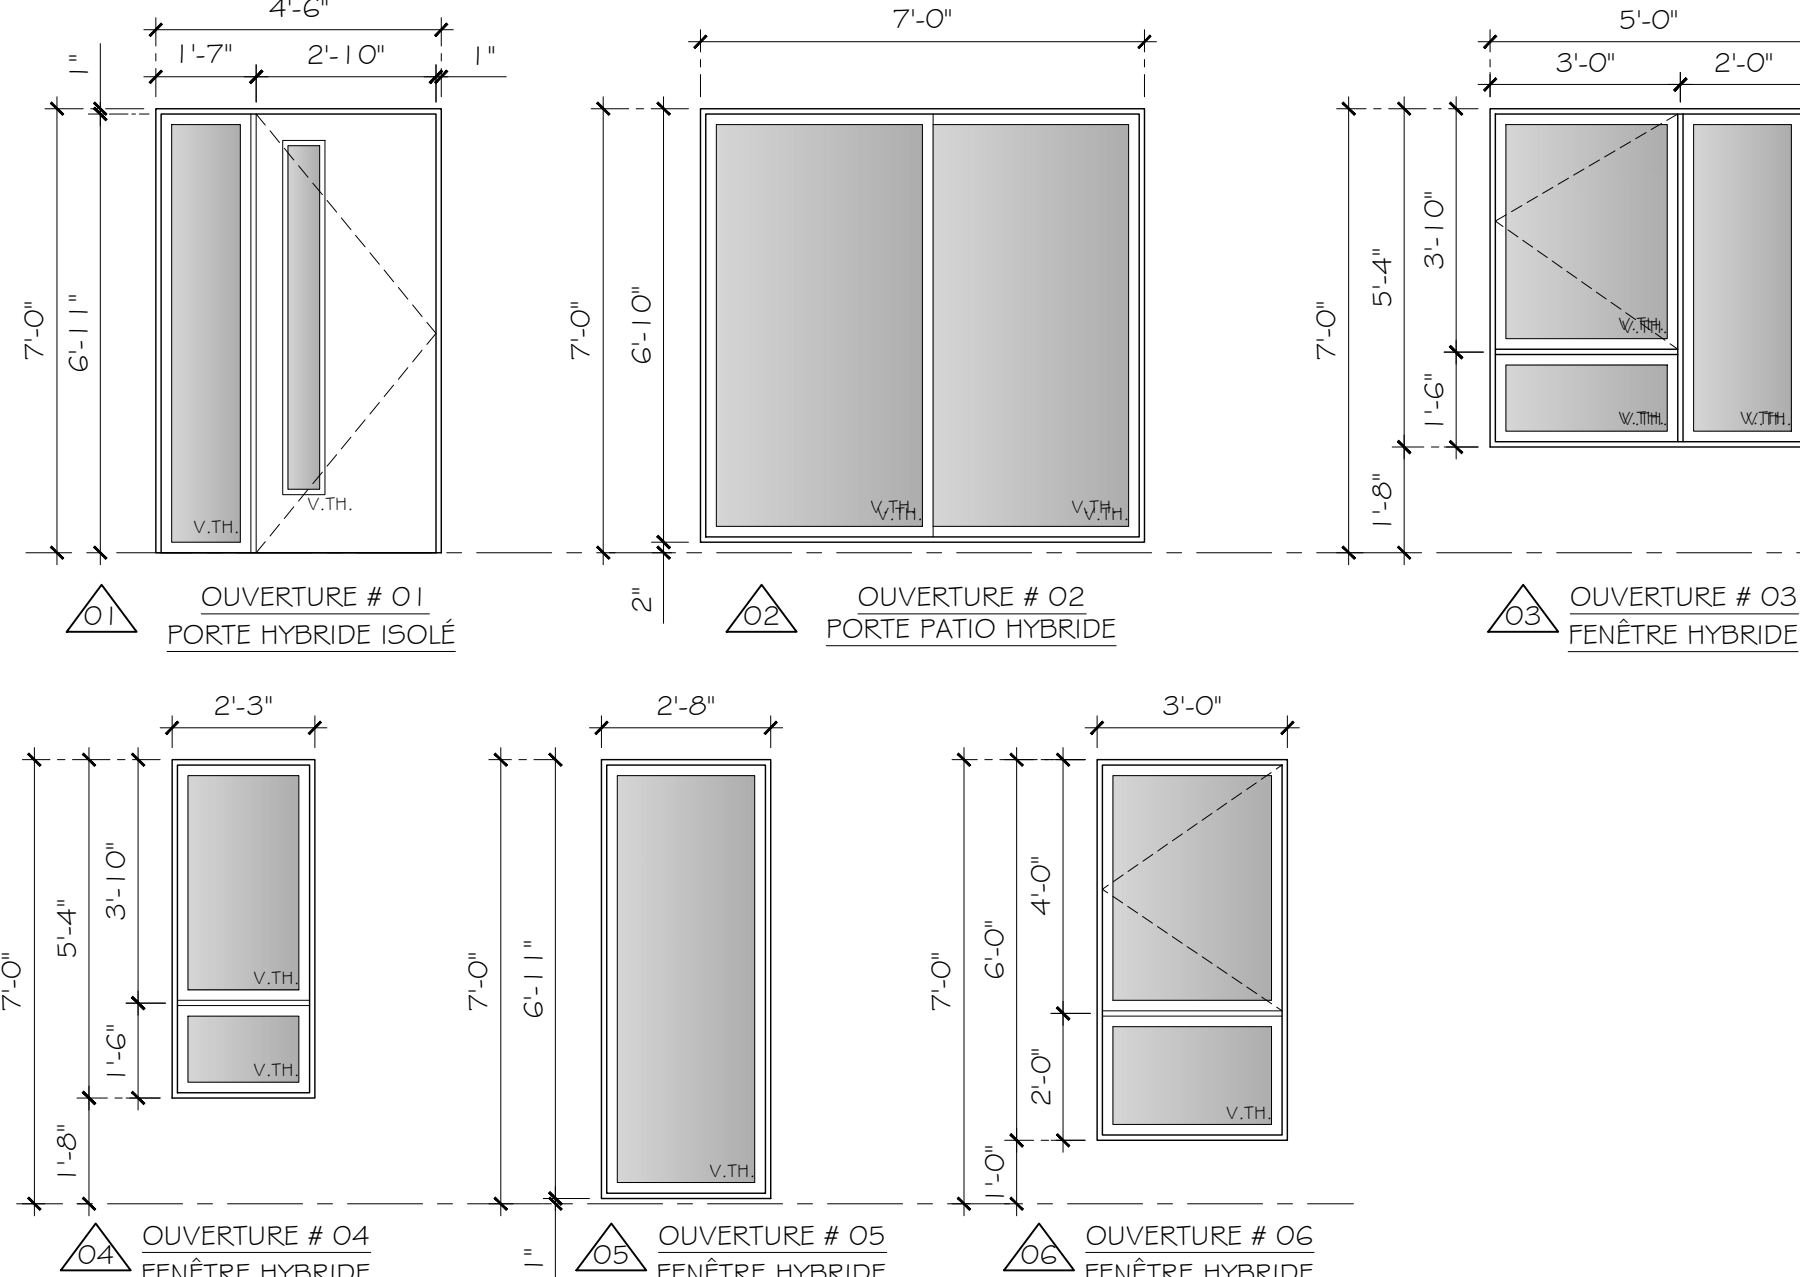


CLIENT

NOTE

CES DOCUMENTS D'ARCHITECTURE SONT LA PROPRIÉTÉ DE DOUCET + TURCOTTE, ARCHITECTES INC. ET NE POURRONT ÊTRE REPRODUITS SANS SON AUTORISATION ÉCRITE. LES DIMENSIONS APPARAISSANT AUX DOCUMENTS DEVONT ÊTRE VÉRIFIÉES PAR L'ENTREPRENEUR AVANT LE DÉBUT DES TRAVAUX. IL DEVRA AVISER L'ARCHITECTE AVANT LE DÉBUT DES TRAVAUX DE TOUTE OMISSION, ERREUR ET/OU DIVERGENCE ENTRE CES DOCUMENTS ET CEUX DES AUTRES PROFESSIONNELS. LES DIMENSIONS SUR CES DOCUMENTS DOIVENT ÊTRE LUES ET NON MESURÉES. SAUF S'ILS ONT ÉTÉ ÉMIS POUR CONSTRUCTION, LES PRÉSENTS DOCUMENTS NE PEUVENT SERVIR À LA CONSTRUCTION. © 2025 DOUCET + TURCOTTE, ARCHITECTES INC. TOUS DROITS RÉSERVÉS.

NO	ÉMISSIONS ET RÉVISIONS	DATE
01	AVANCEMENT 50%	2025-07-16
02	POUR SOUMISSION	2025-08-15

ARCHITECTE

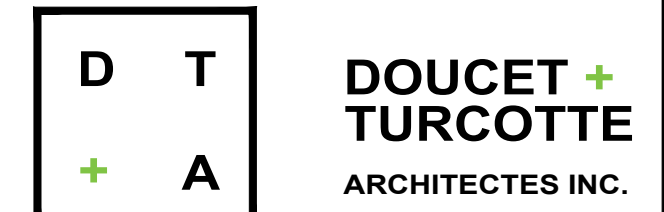TROIS-RIVIÈRES 1300 NOTRE-DAME CENTRE LOCAL 410
G9A 4X3, TROIS-RIVIÈRES 819-841-3644NICOLET 1715 EDGAR-LAMPION BUR. DE CONSULTATION
J3T 0C2, NICOLET

info@dtarchitectes.ca www.dtarchitectes.ca

SCEAU



ENTREPRENEUR



POUR SOUMISSION

2025-08-15

NOM DU PROJET

TRIPLEX JUMELÉS
BOULEVARD TRUDEL

LOT #6 655 986

VILLE DE ST-BONIFACE

DESSINÉ PAR: A.P.

VÉRIFIÉ PAR: P.DÉRY

APPROUVÉ PAR: C. DOUCET

A = NO. DÉTAIL
B = PRIS SUR FEUILLE NO.
C = DESSINÉ SUR FEUILLE NO.

A
B/C

TITRE DU DESSIN

ÉLÉVATIONS ET
ÉLÉVATIONS DES FENÊTRES

ÉCHELLE


INDIQUÉE

DOSSIER DTA


DT252-18

NO FEUILLE

A05

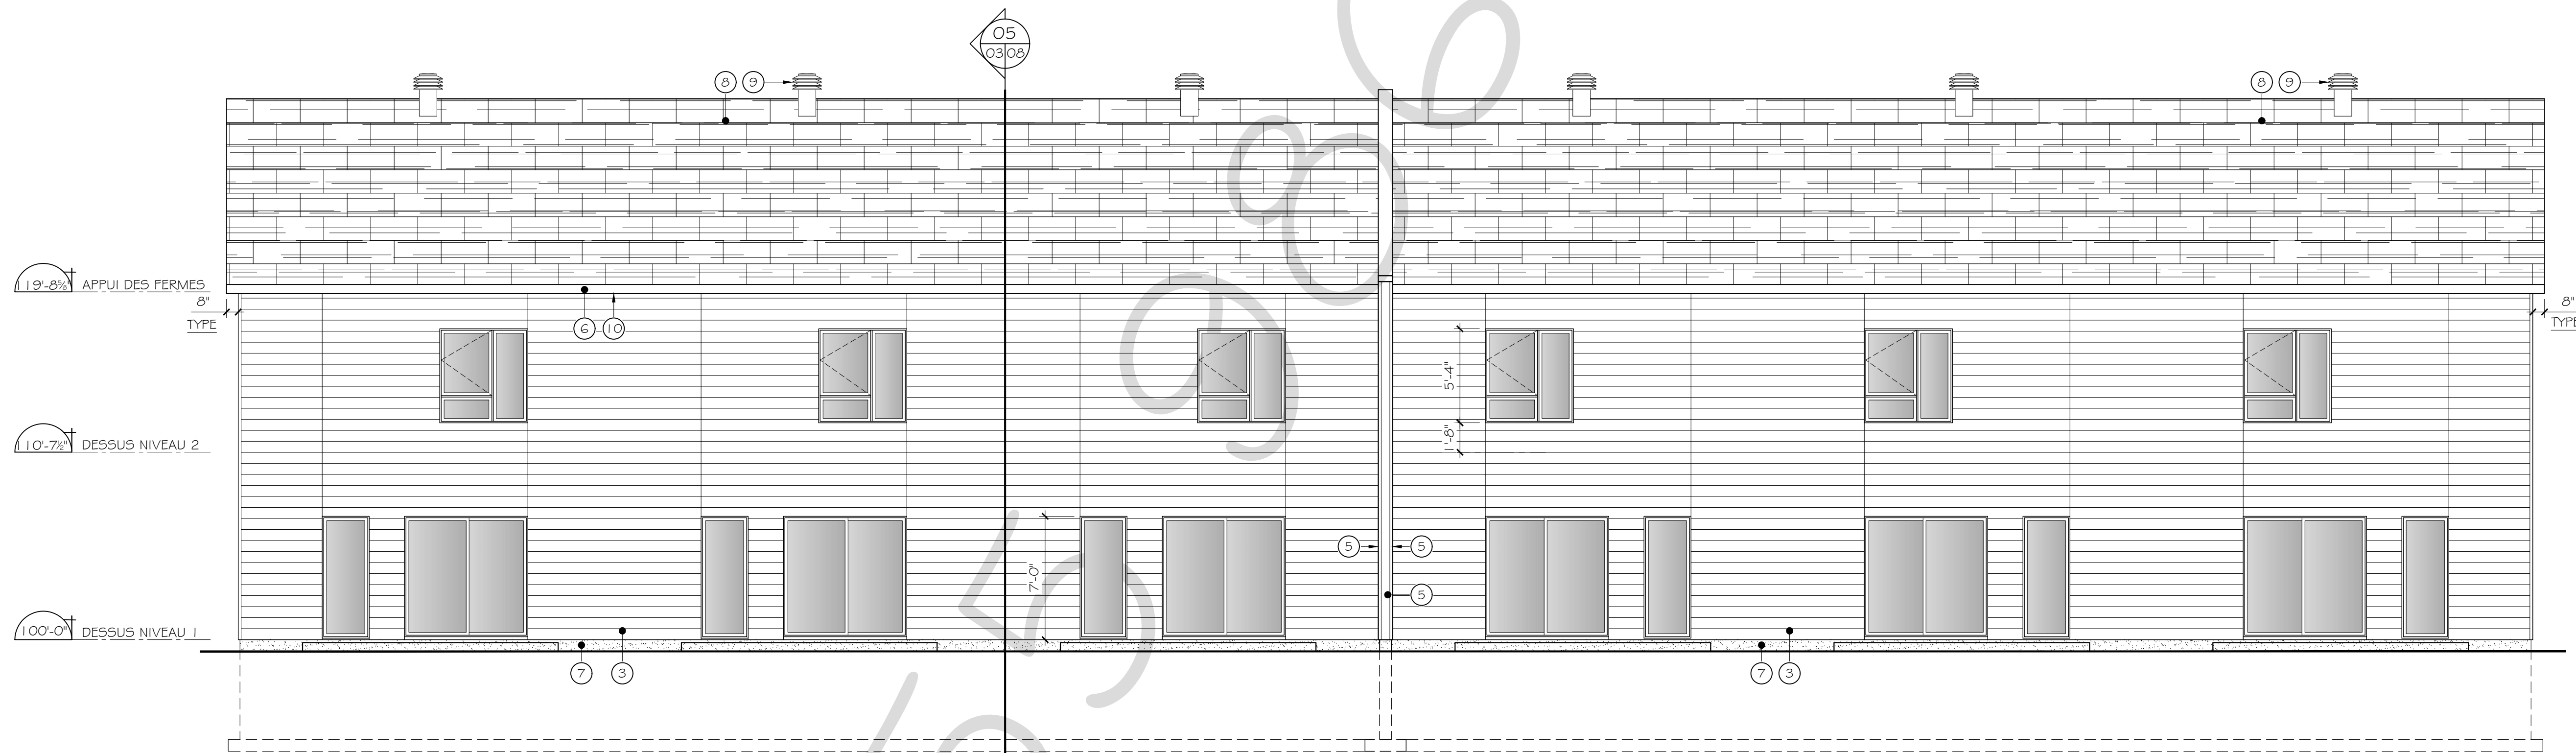

01 ÉLÉVATION ARRIÈRE
0206 ÉCHELLE: 3/16"=1'-0"

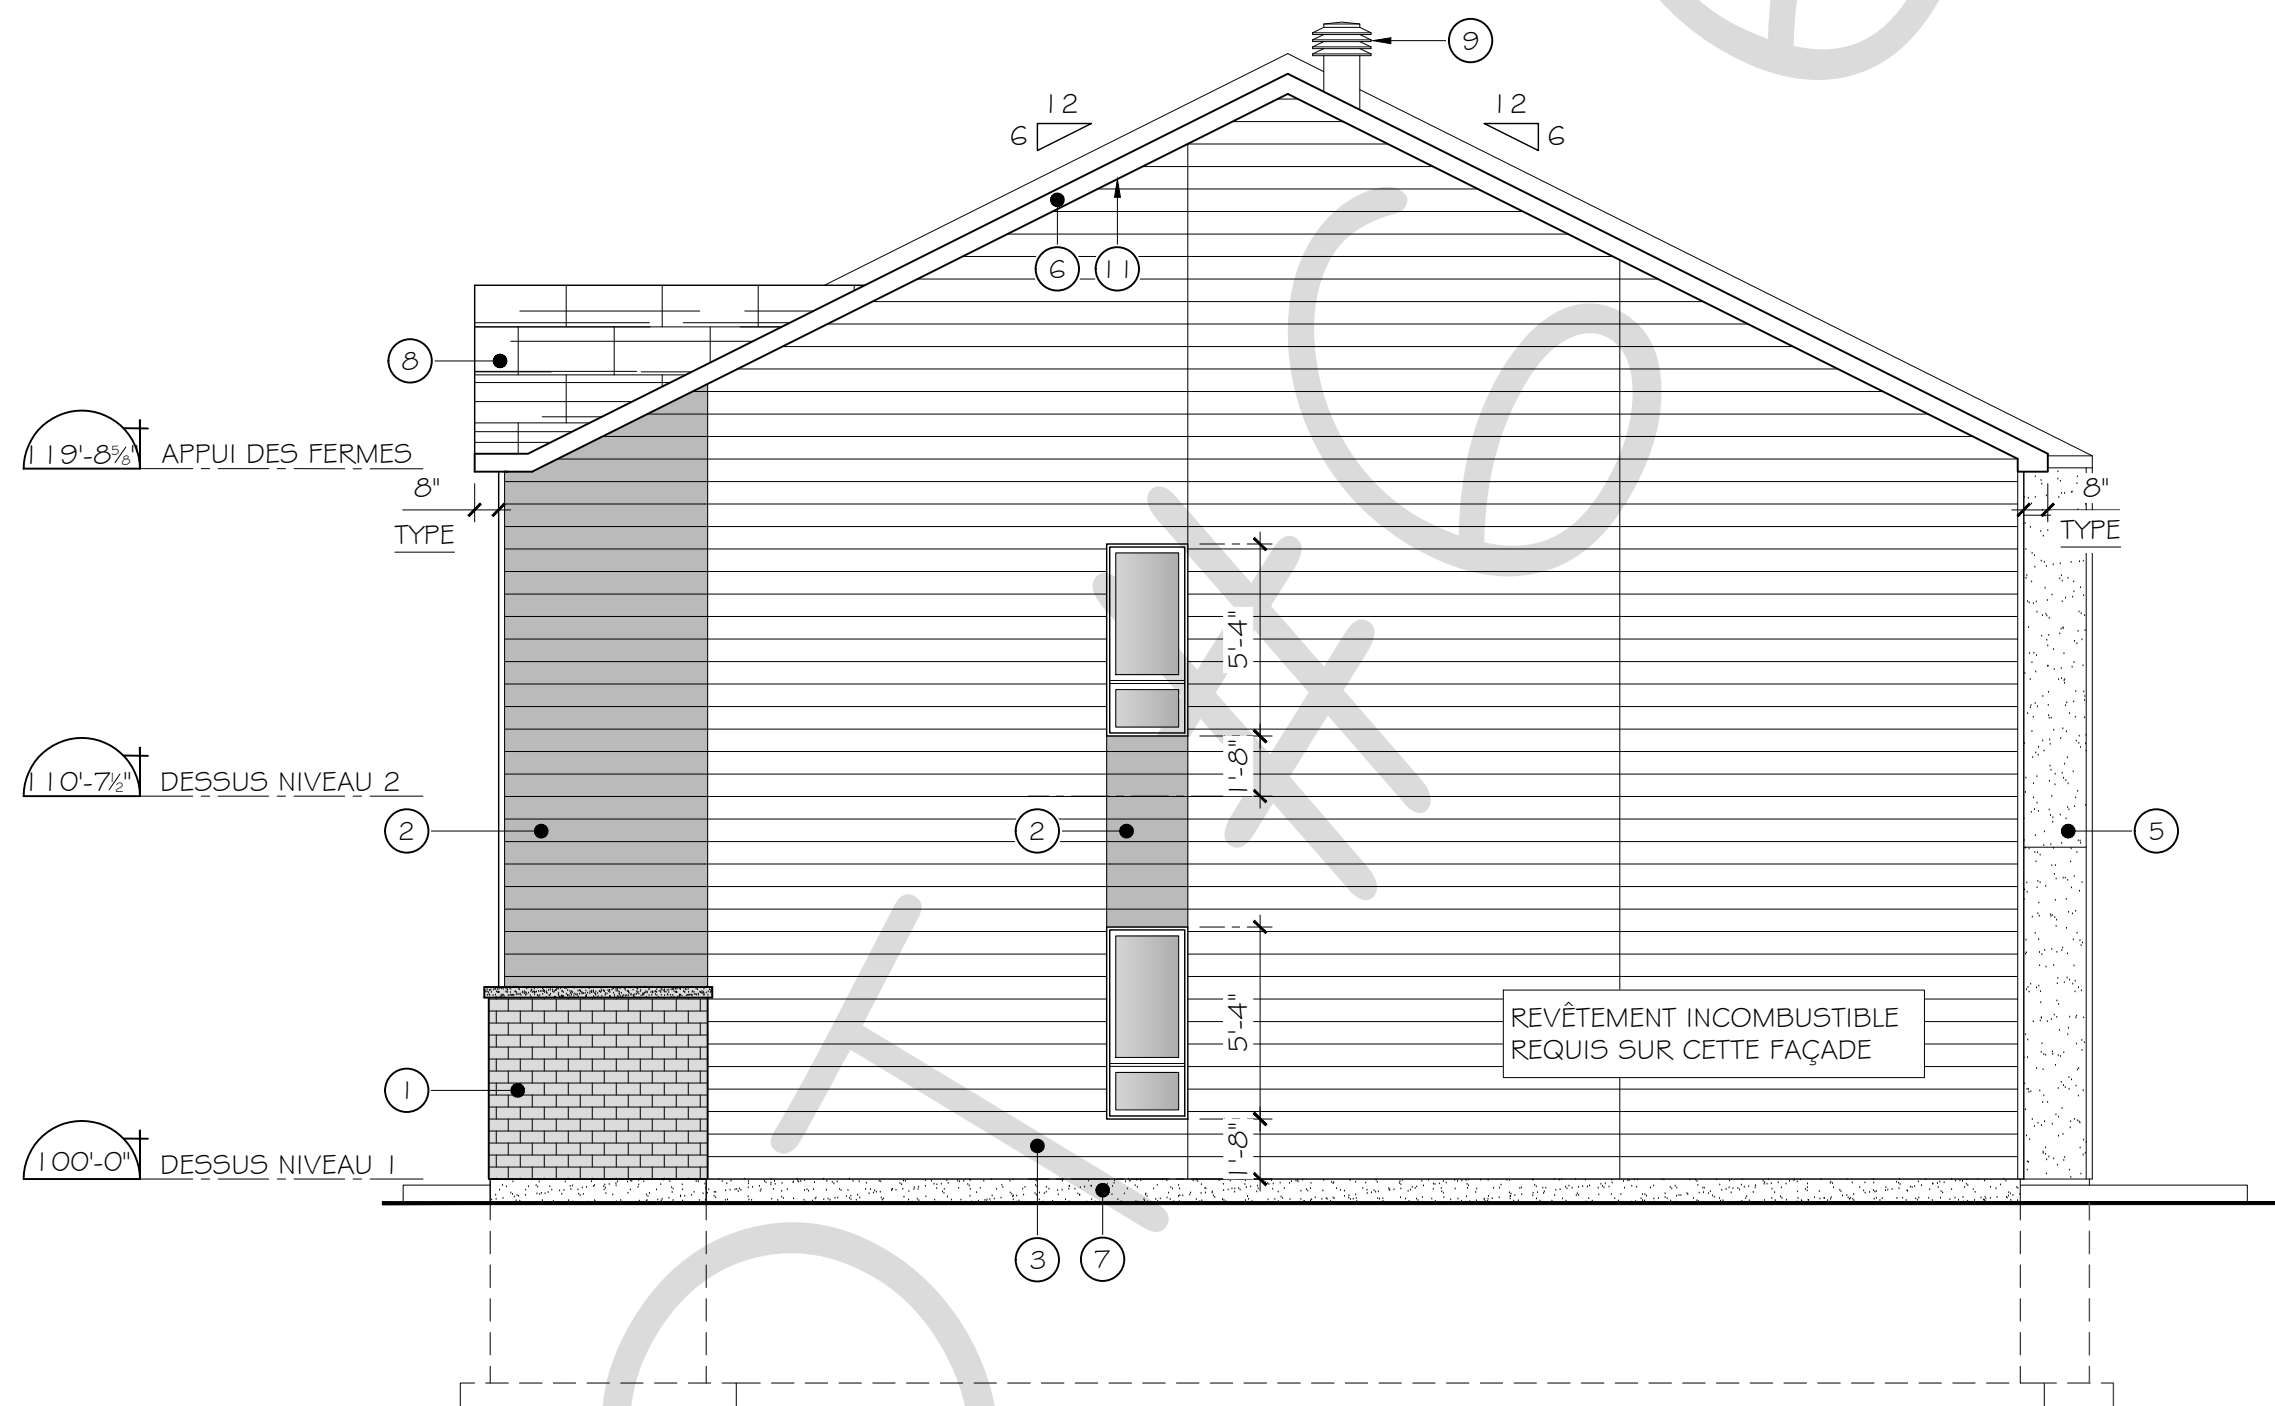


02 ÉLÉVATION DROITE
0206 ÉCHELLE: 3/16"=1'-0"

MOULURE DE FINITION


NOTES GÉNÉRALES

- PRÉVOIR TOUTES LES MOULURES / PLIAGES D'ACIER REQUIS AU JONCTION DES DIFFÉRENTS MATÉRIAUX
- PRÉVOIR L'ENSEMBLE DES MOULURES (SOLINS, TRANSITIONS, EXTRÉMITÉS) SELON LES RECOMMANDATIONS DU FABRICANT, PRENDRE CONNAISSANCE DES DIMENSIONS MAXIMALES POUR CHAQUE MATÉRIEL.
- TOUTES LES MOULURES DE FINITIONS SONT EN ACIER PRÉPEINT CALIBRE #26
- UN SCELLANT CONTINU EST REQUIS ENTRE LA FINITION EXTÉRIEURE ET LA MOULURE. ASSURER EN TOUT TEMPS L'ÉCOULEMENT DE L'EAU PROVENANT DE L'ARRIÈRE DU REVÊTEMENT.


MOULURE DE COIN
REVÊTEMENT HORIZONTAL VS
REVÊTEMENT HORIZONTAL

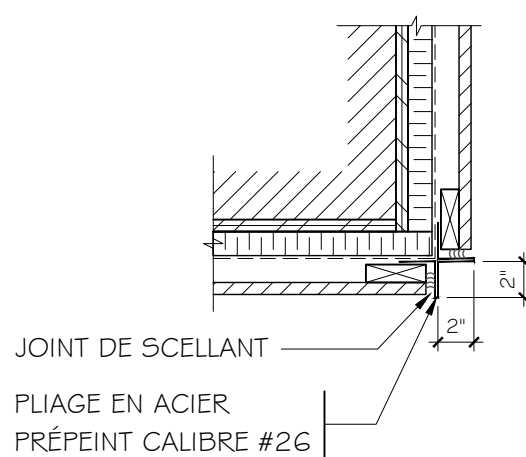


MOULURE DE COIN
REVÊTEMENT HORIZONTAL VS
REVÊTEMENT HORIZONTAL

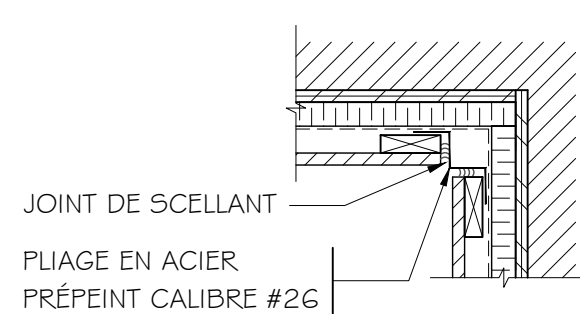

MOULURE DE JONCTION
REVÊTEMENT HORIZONTAL VS REVÊTEMENT
VERTICALE / HORIZONTAL

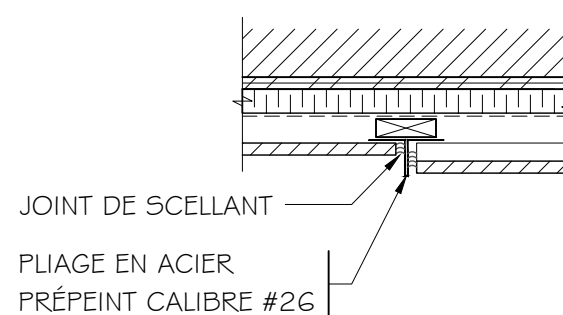

MOULURE DE JONCTION
REVÊTEMENT HORIZONTAL VS
REVÊTEMENT MAÇONNERIE

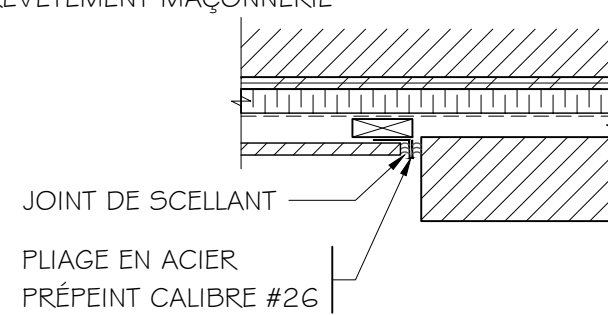

LÉGENDE DES MATÉRIAUX

- 1 PAREMENT DE MAÇONNERIE
- 2 REVÊTEMENT DE FIBROCIMENT COULEUR BOIS D'ÉRABLE, POSE HORIZONTALE
- 3 REVÊTEMENT DE FIBROCIMENT COULEUR NOIR, POSE HORIZONTALE
- 4 REVÊTEMENT DE FIBROCIMENT COULEUR NOIR, POSE VERTICALE
- 5 PAREMENT DE FIBROCIMENT EN PANNEAU, COULEUR NOIR
- 6 FASCIA / SOLIN / PLIAGE 3 PLIS EN ACIER PRÉPEINT
- 7 BÉTON APPARENT
- 8 TOITURE AVEC SYSTÈME DE BARDEAUX D'ASPHALTE
- 9 VENTILATEUR DE TOITURE, VOIR DESCRIPTION PAGE A04
- 10 SOFFITE D'ALUMINIUM VENTILÉ
- 11 SOFFITE D'ALUMINIUM NON VENTILÉ
- 12 ALLÈGE DE MAÇONNERIE

CLIENT

NOTE

CES DOCUMENTS D'ARCHITECTURE SONT LA PROPRIÉTÉ DE DOUCET + TURCOTTE, ARCHITECTES INC. ET NE POURRONT ÊTRE REPRODUITS SANS SON AUTORISATION ÉCRITE. LES DIMENSIONS APPARAISSANT AUX DOCUMENTS DEVRONT ÊTRE VÉRIFIÉES PAR L'ENTREPRENEUR AVANT LE DÉBUT DES TRAVAUX. IL DEVRA AVISER L'ARCHITECTE AVANT LE DÉBUT DES TRAVAUX DE TOUTE OMISSION, ERREUR ET/OU DIVERGENCE ENTRE CES DOCUMENTS ET CEUX DES AUTRES PROFESSIONNELS. LES DIMENSIONS SUR CES DOCUMENTS DOIVENT ÊTRE LUES ET NON MESURÉES. SAUF S'ILS ONT ÉTÉ ÉMIS POUR CONSTRUCTION, LES PRÉSENTS DOCUMENTS NE PEUVENT SERVIR À LA CONSTRUCTION. © 2025 DOUCET + TURCOTTE, ARCHITECTES INC. TOUS DROITS RÉSERVÉS.

NO	ÉMISSIONS ET RÉVISIONS	DATE
01	AVANCEMENT 50%	2025-07-16
02	POUR SOUMISSION	2025-08-15

ARCHITECTE

D

T

+

A

**DOUCET +
TURCOTTE**
ARCHITECTES INC.

TROIS-RIVIÈRES 1300 NOTRE-DAME CENTRE
99A 4X3, TROIS-RIVIÈRES
NICOLET 1715 EDGAR-LAMPRON
JST 0C2, NICOLET

info@dtarchitectes.ca

LOCAL 410
819-841-3644
BUR. DE CONSULTATION
2025-08-15
www.dtarchitectes.ca

SCEAU



ENTREPRENEUR



POUR SOUMISSION

2025-08-15

NOM DU PROJET

**TRIPLEX JUMELÉS
BOULEVARD TRUDEL**

LOT #6 655 986
VILLE DE ST-BONIFACE

DESSINÉ PAR: A.P.
VÉRIFIÉ PAR: P.DÉRY
APPROUVÉ PAR: C. DOUCET

A = NO. DÉTAIL
B = PRIS SUR FEUILLE NO.
C = DESSINÉ SUR FEUILLE NO.

A
B/C

TITRE DU DESSIN

ÉLÉVATIONS

ÉCHELLE

INDIQUÉE

DOSSIER DTA

DT252-18






NO FEUILLE

A06



NOTE 1: CHEMINÉE POUR FOYER AU GAZ,
INSTALLATION SELON LES NORME
VIGUEUR. ASSURER L'ÉTANCHÉITÉ
NIVEAU DE LA TOITURE.

A05

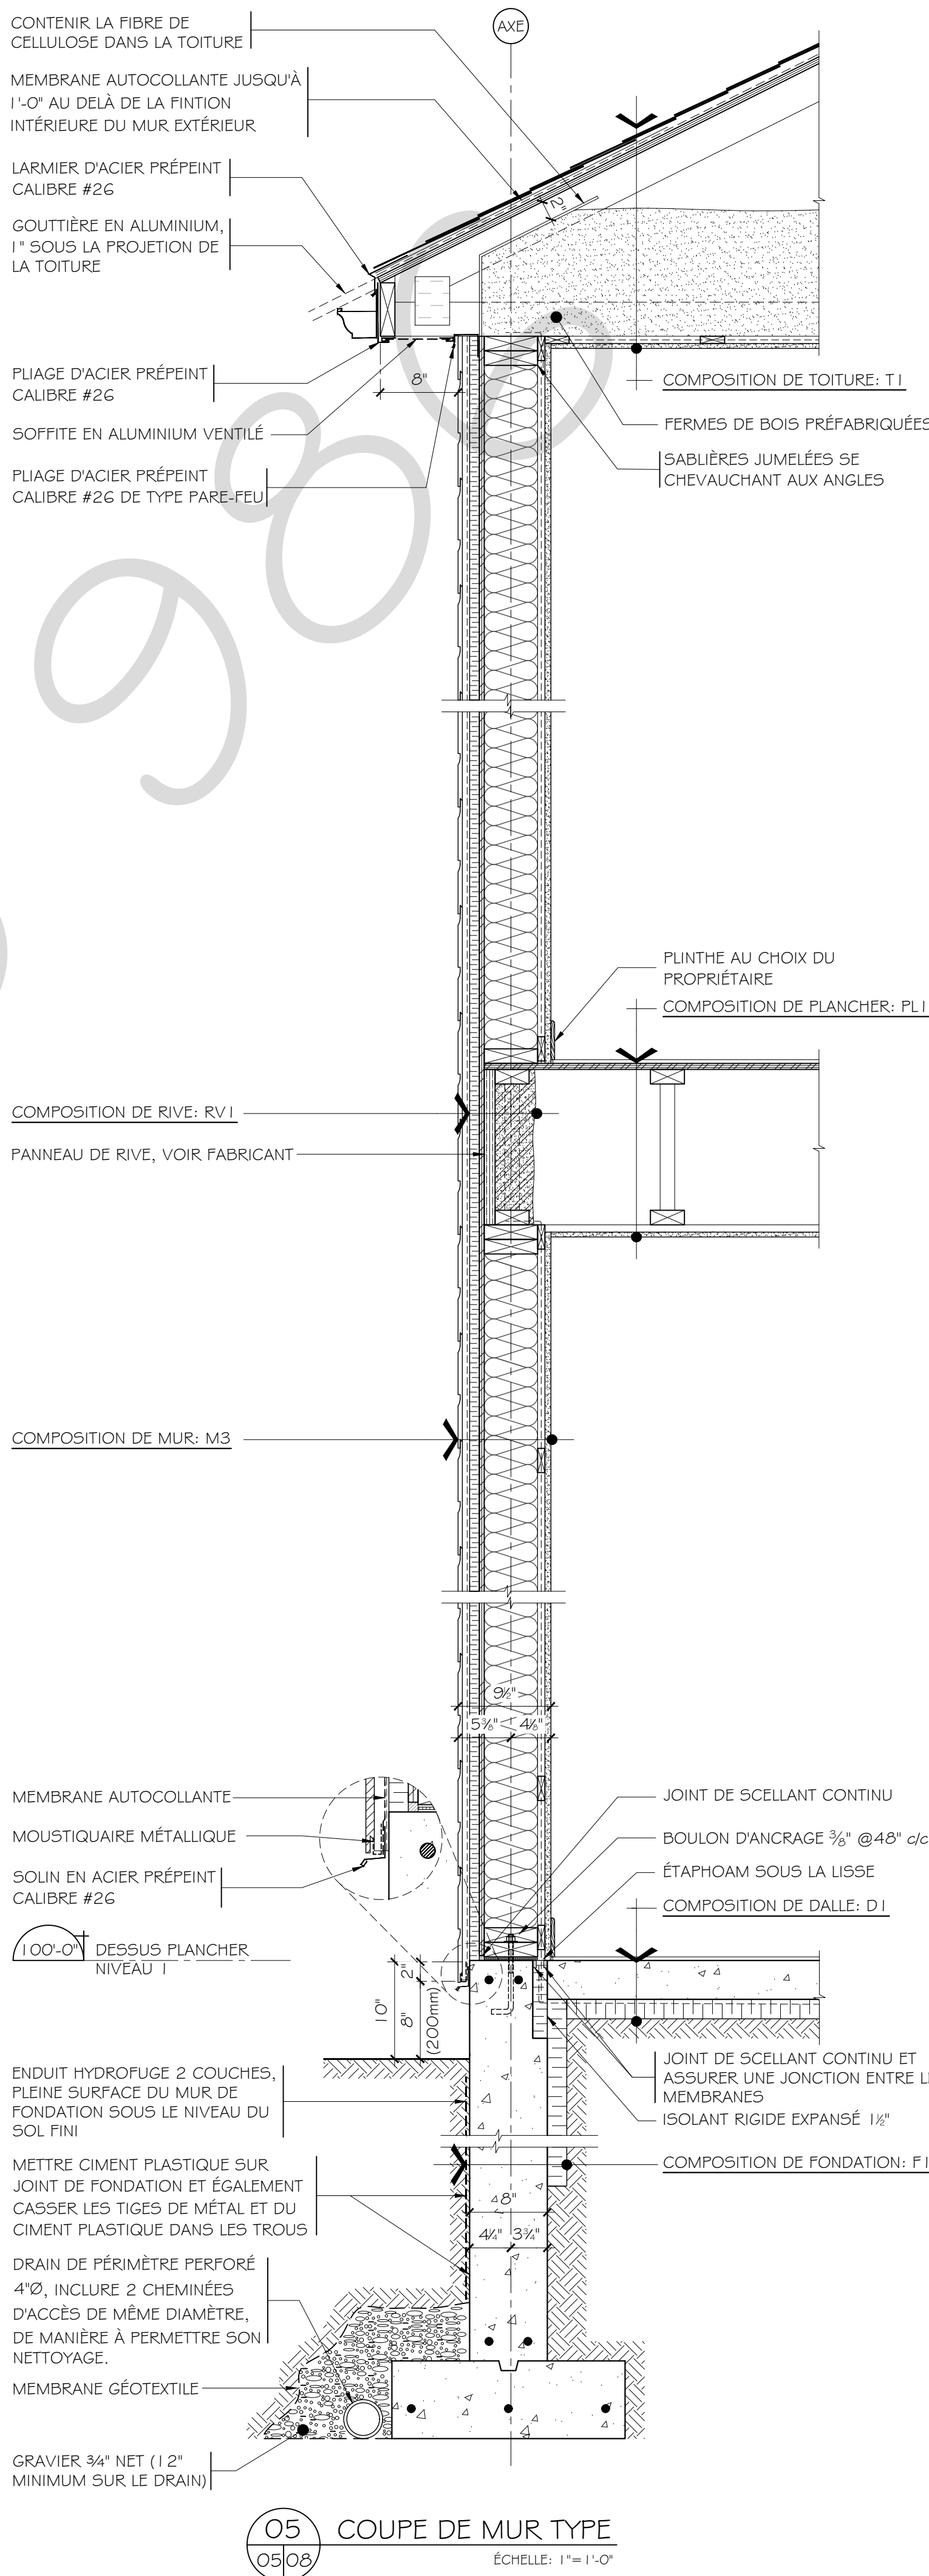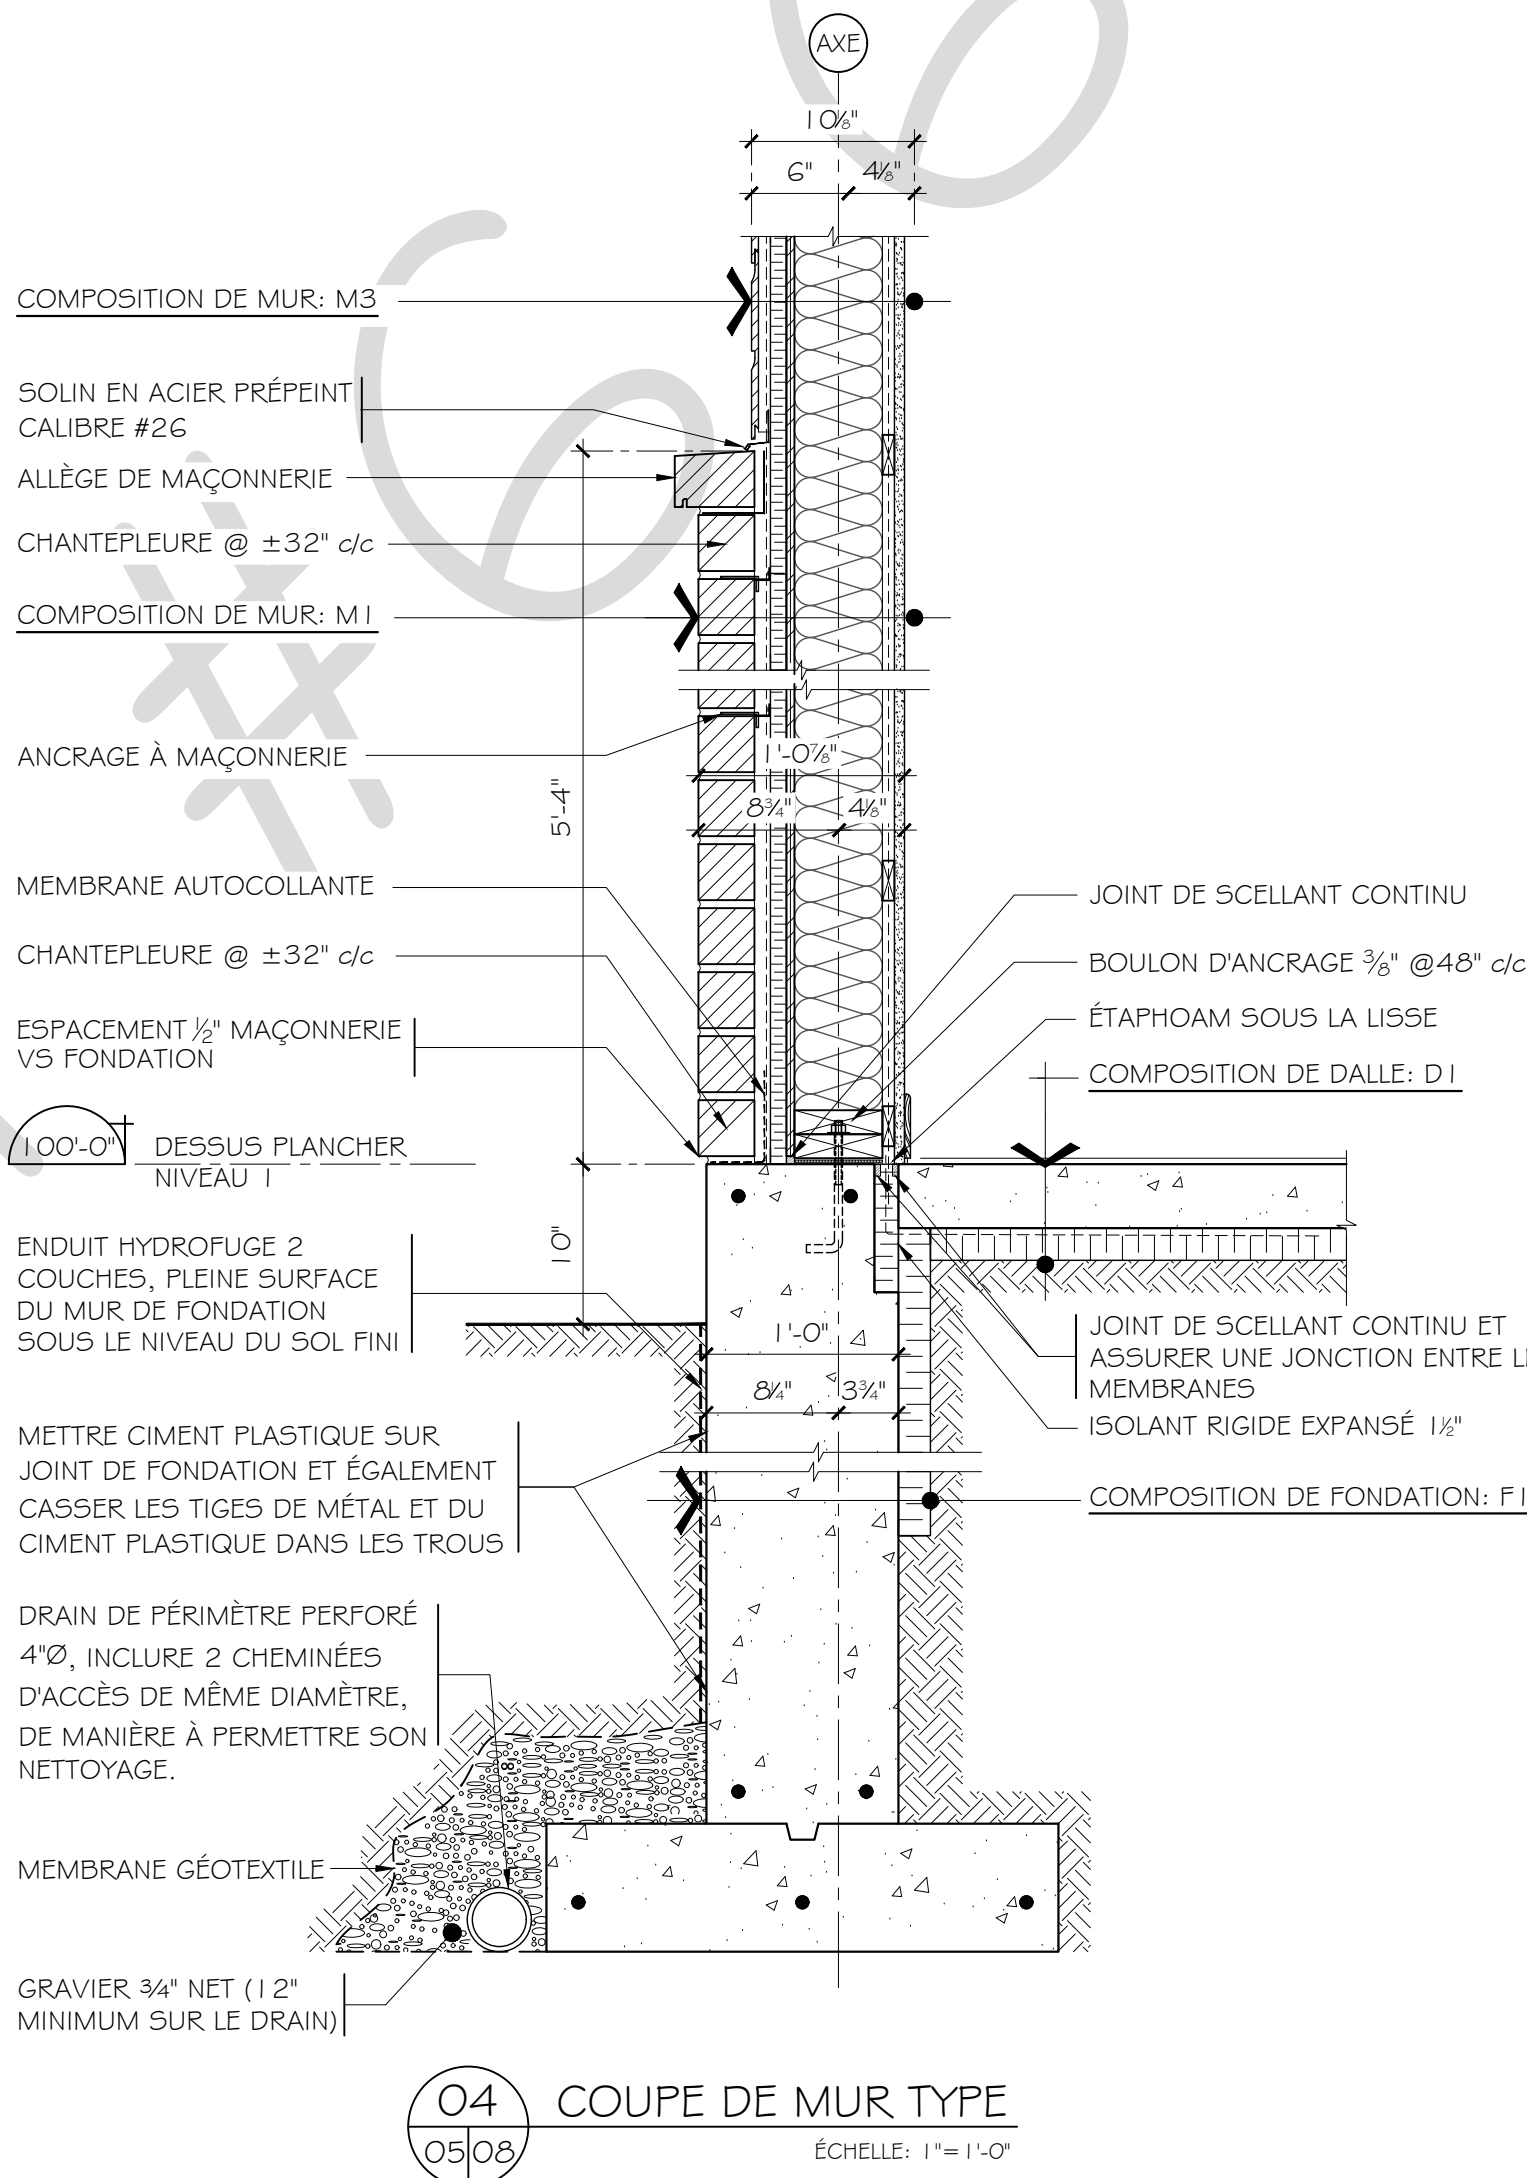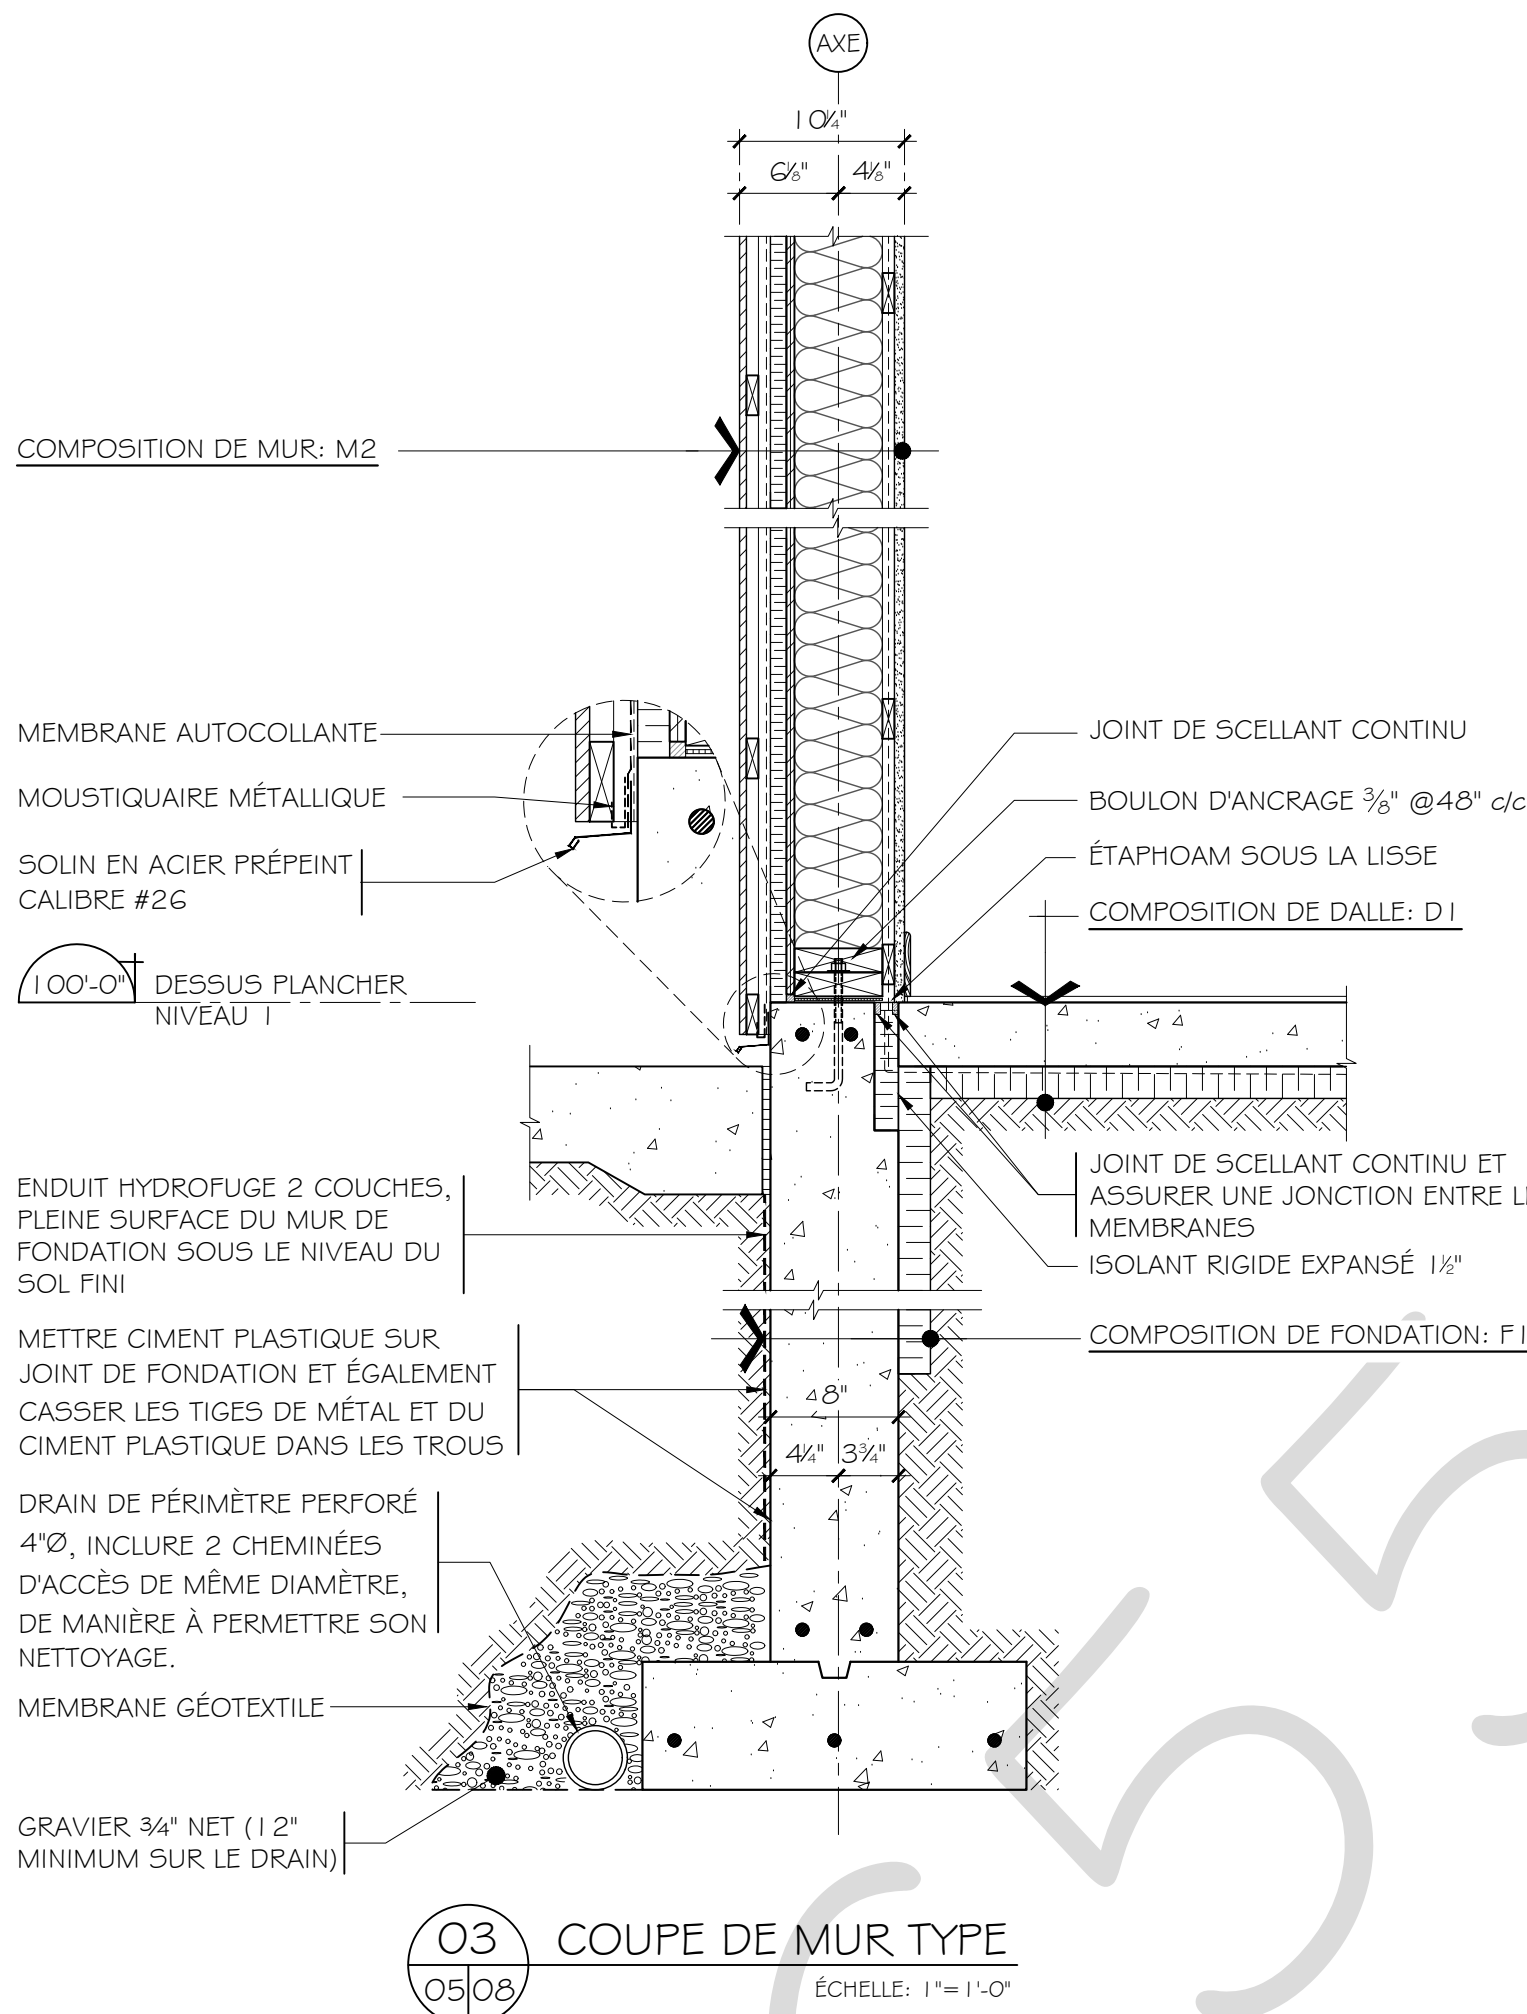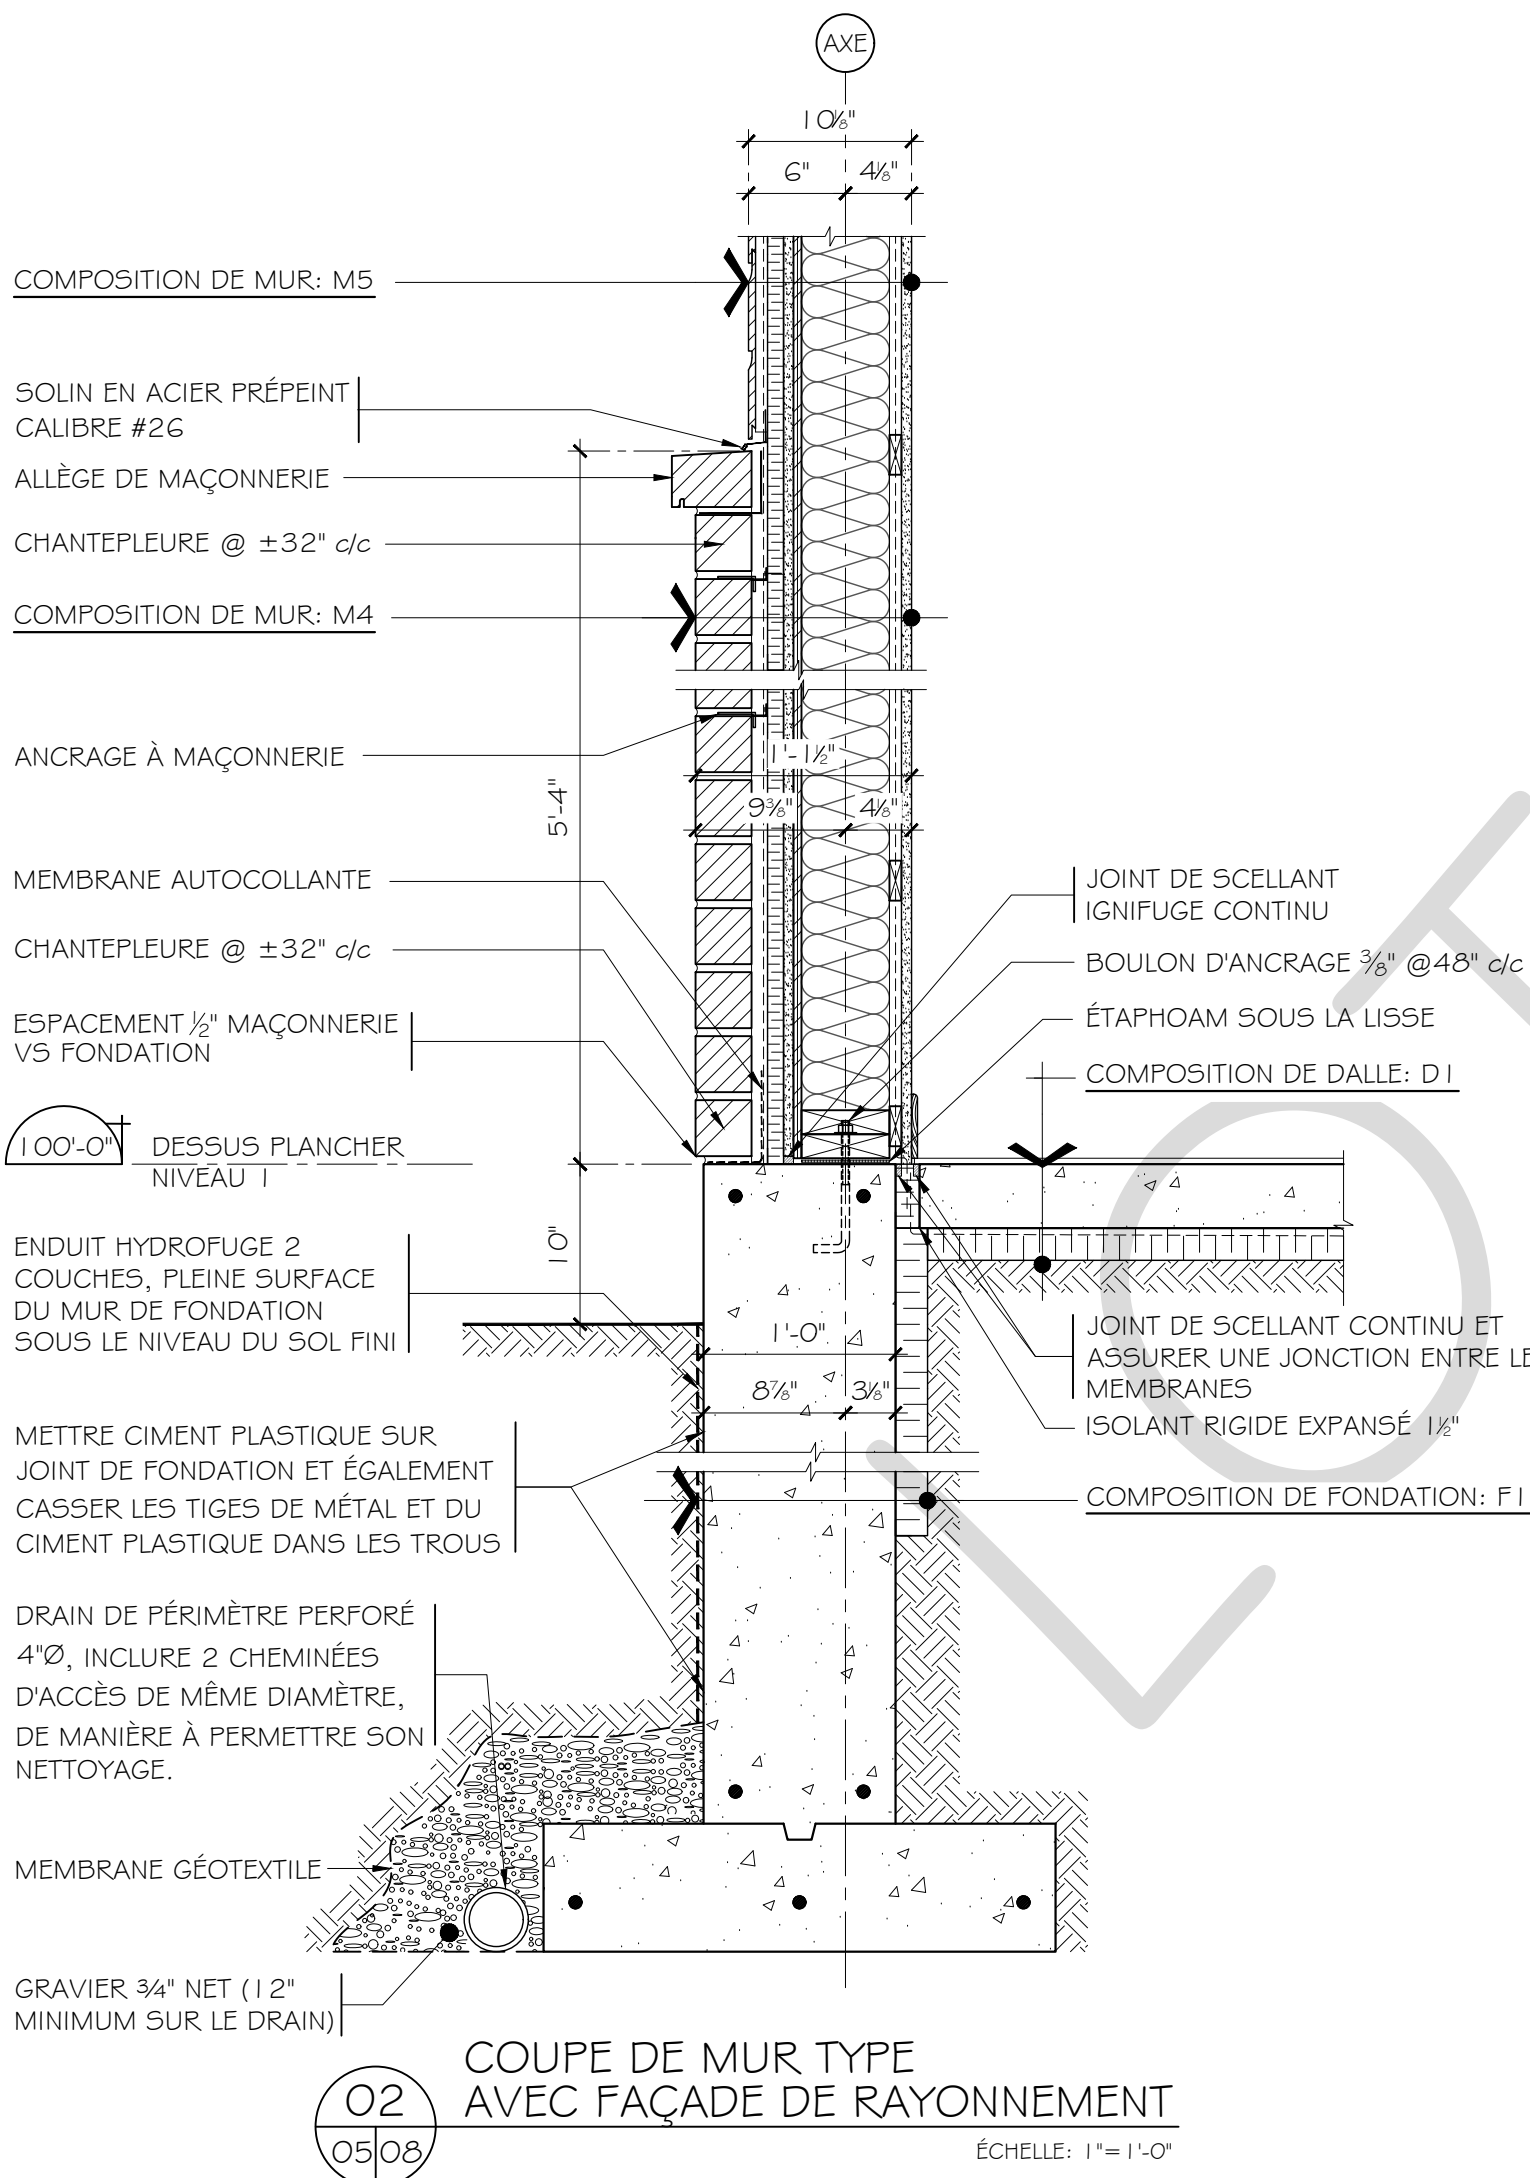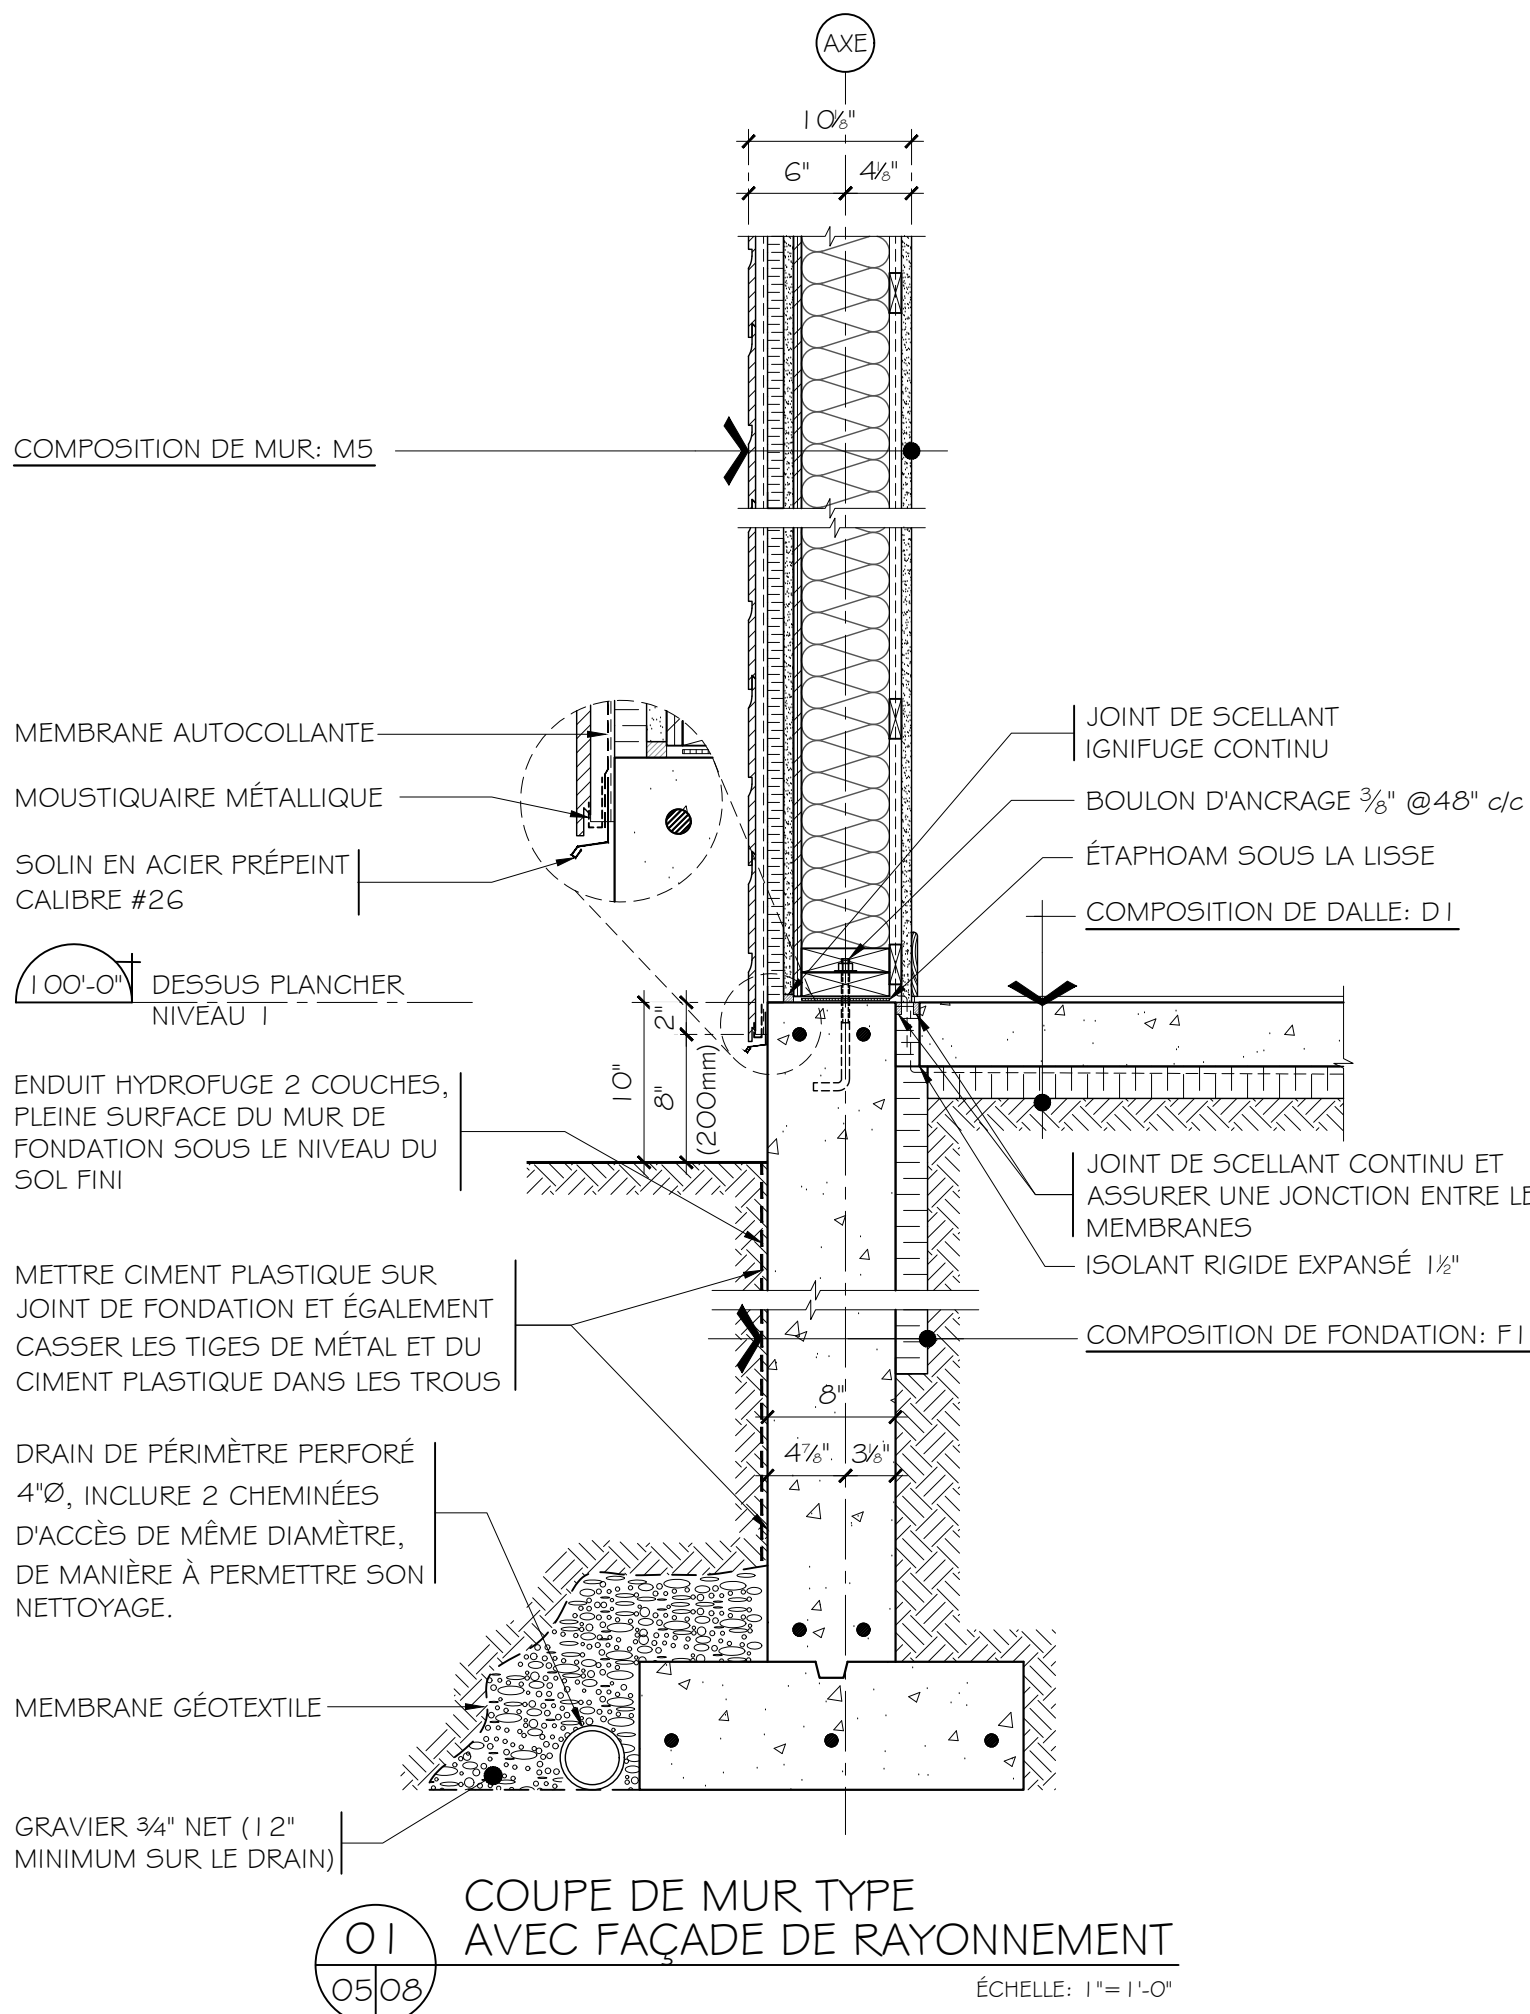

COMPOSITIONS TYPES

COMPOSITION DE TOITURE: T1
VALEUR ISOLANTE R EFFECTIF: 61.7 (RSI: 10.87)
- BARDEAUX D'ASPHALTE 25 ANS
- MEMBRANE D'AVANT-TOIT AUTOCOLLANTE BP CANADA
- MEMBRANE DE SOUS-PROTECTION SYNTHÉTIQUE POLYPROPYLENE BP CANADA
SUR TOUTE LA SURFACE DU TOIT
- CONTREPLAQUÉ 3/4"
- FERME DE TOIT, VOIR FABRICANT
- FIBRE DE CELLULOSE 1 3"
- FOURRURES DE BOIS 1x3 @ 16" c/c
- GYPSE 1/2"

COMPOSITION MUR EXTÉRIEUR: M1
VALEUR ISOLANTE R EFFECTIF: 21.7 (RSI: 3.83)
- PAREMENT DE MAÇONNERIE
- ESPACE D'AIR 1"
- PARE-AIR
- ISOLANT EXPANSÉ 1" (R4)
- PANNEAU OSB 1/2" OU CONTREPLAQUÉ 1/2"
- MONTANT DE BOIS 2x6 @ 16" c/c
- LAINE ISOLANTE EN FIBRE DE VERRE 5 1/2" (R-20)
- PARE-VAPEUR POLYÉTHYLÈNE 0.006"
- FOURRURE DE BOIS HORIZONTALE 1x3 @ 16" c/c
- GYPSE 3/8" TYPE X

COMPOSITION MUR EXTÉRIEUR: M2
VALEUR ISOLANTE R EFFECTIF: 22.3 (RSI: 3.93)
- REVÈTEMENT DE FIBROCIMENT, POSÉ VERTICALE
- FOURRURE DE BOIS 1x3 @ 16" c/c,
- POSE VERTICALE
- PARE-AIR
- ISOLANT EXPANSÉ 1" (R4)
- PANNEAU OSB 1/2" OU CONTREPLAQUÉ 1/2"
- MONTANT DE BOIS 2x6 @ 16" c/c
- LAINE ISOLANTE EN FIBRE DE VERRE 5 1/2" (R-20)
- PARE-VAPEUR POLYÉTHYLÈNE 0.006"
- FOURRURE DE BOIS HORIZONTALE 1x3 @ 16" c/c
- GYPSE 3/8" TYPE X

COMPOSITION MUR EXTÉRIEUR: M3
VALEUR ISOLANTE R EFFECTIF: 21.6 (RSI: 3.81)
- REVÈTEMENT DE FIBROCIMENT, HORIZONTALE
- FOURRURE DE BOIS VERTICALE 1x3 @ 16" c/c
- PARE-AIR
- ISOLANT EXPANSÉ 1" (R4)
- PANNEAU OSB 1/2" OU CONTREPLAQUÉ 1/2"
- MONTANT DE BOIS 2x6 @ 16" c/c
- LAINE ISOLANTE EN FIBRE DE VERRE 5 1/2" (R-20)
- PARE-VAPEUR POLYÉTHYLÈNE 0.006"
- FOURRURE DE BOIS HORIZONTALE 1x3 @ 16" c/c
- GYPSE 3/8" TYPE X

COMPOSITION MUR EXTÉRIEUR: M4
VALEUR ISOLANTE R EFFECTIF: 21.7 (RSI: 3.83)
RÉSISTANCE AU FEU: 60min.
- PAREMENT DE MAÇONNERIE
- ESPACE D'AIR 1"
- PARE-AIR
- ISOLANT EXPANSÉ 1" (R4)
- PANNEAU DE GYPSE EXTÉRIEUR 3/4" TYPE "X"
- PANNEAU OSB 1/2" OU CONTREPLAQUÉ 1/2"
- MONTANT DE BOIS 2x6 @ 16" c/c
- LAINE ISOLANTE EN FIBRE DE VERRE 5 1/2" (R-20)
- PARE-VAPEUR POLYÉTHYLÈNE 0.006"
- FOURRURE DE BOIS HORIZONTALE 1x3 @ 16" c/c
- GYPSE 3/8" TYPE X

COMPOSITION MUR EXTÉRIEUR: M5
VALEUR ISOLANTE R EFFECTIF: 21.6 (RSI: 3.81)
RÉSISTANCE AU FEU: 60min.
- REVÈTEMENT DE FIBROCIMENT, HORIZONTALE
- FOURRURE DE BOIS VERTICALE 1x3 @ 16" c/c
- PARE-AIR
- ISOLANT EXPANSÉ 1" (R4)
- PANNEAU DE GYPSE EXTÉRIEUR 3/4" TYPE "X"
- PANNEAU OSB 1/2" OU CONTREPLAQUÉ 1/2"
- MONTANT DE BOIS 2x6 @ 16" c/c
- LAINE ISOLANTE EN FIBRE DE VERRE 5 1/2" (R-20)
- PARE-VAPEUR POLYÉTHYLÈNE 0.006"
- FOURRURE DE BOIS HORIZONTALE 1x3 @ 16" c/c
- GYPSE 3/8" TYPE X

COMPOSITION DE PLANCHER: PL1
- CONTREPLAQUÉ 3/4"
- POUTRELLES DE PLANCHER, VOIR FABRICANT
- GYPSE 1/2"

COMPOSITION DE FONDATION: F1
- ENDUIT HYDROFUGE BITUMEUX DEUX COUCHES
- FONDATION DE BÉTON, VOIR ING.
- ISOLANT EXPANSÉ 2" ÉPAISSEUR SUR 4'-0" AU PÉRIMÈTRE

COMPOSITION DE DALLE: D1
VALEUR ISOLANTE R EFFECTIF: 17.3 (RSI 3.05)
- DALLE EN BÉTON, VOIR ING.
- PARE-VAPEUR POLYÉTHYLÈNE 0.006"
- ISOLANT RIGIDE EXPANSÉ 2"

COMPOSITION DE RIVE DE PLANCHER: RV1
- VALEUR ISOLANTE R EFFECTIF: 24.1 (RSI 4.25)
- ISOLANT EXPANSÉ 1"
- PANNEAU OSB 3/4" OU CONTREPLAQUÉ 1/2"
- PANNEAU DE RIVE 1", VOIR FABRICANT
- URÉTHANE GICLÉ 3/4"

CLIENT

NOTE

CES DOCUMENTS D'ARCHITECTURE SONT LA PROPRIÉTÉ DE DOUCET + TURCOTTE, ARCHITECTES INC. ET NE POURRONT ÊTRE REPRODUITS SANS SON AUTORISATION ÉCRITE. LES DIMENSIONS APPARAISSANT AUX DOCUMENTS DEVONT ÊTRE VÉRIFIÉES PAR L'ENTREPRENEUR AVANT LE DÉBUT DES TRAVAUX. IL DEVRA AVISER L'ARCHITECTE AVANT LE DÉBUT DES TRAVAUX DE TOUTE OMISSION, ERREUR ET/OU DIVERGENCE ENTRE CES DOCUMENTS ET CEUX DES AUTRES PROFESSIONNELS. LES DIMENSIONS SUR CES DOCUMENTS DOIVENT ÊTRE LUES ET NON MESURÉES. SAUF S'ils ONT ÉTÉ ÉMIS POUR CONSTRUCTION. LES PRÉSENTS DOCUMENTS NE PEUVENT SERVIR À LA CONSTRUCTION. © 2025 DOUCET + TURCOTTE, ARCHITECTES INC. TOUTS DROITS RÉSERVÉS

NO	ÉMISSIONS ET RÉVISIONS	DATE
01	AVANCEMENT 50%	2025-07-16
02	POUR SOUMISSION	2025-08-15

ARCHITECTE

D

T

+

A

DOUCET + TURCOTTE
ARCHITECTES INC.

TROIS-RIVIÈRES 1300 NOTRE-DAME CENTRE
G9A 4X3, TROIS-RIVIÈRES
NICOLET 1715 EDGAR-LAMPRON
J3T 0C2, NICOLET

LOCAL 410
819-941-3644
BUR. DE CONSULTATION

info@dtarchitectes.ca
www.dtarchitectes.ca

SCÉAU



ENTREPRENEUR



POUR SOUMISSION

2025-08-15

NOM DU PROJET

**TRIPLEX JUMELÉS
BOULEVARD TRUDEL**

LOT #6 655 986

VILLE DE ST-BONIFACE

DESSINÉ PAR: A.P.

VÉRIFIÉ PAR: P.DÉRY

APPROUVÉ PAR: C. DOUCET

A = NO. DÉTAIL
B = PRIS SUR FEUILLE NO.
C = DESSINÉ SUR FEUILLE NO.

TITRE DU DESSIN

COUPES DE MUR TYPE

ÉCHELLE


INDIQUÉE

DOSSIER DTA

DT252-18

NO FEUILLE

A08

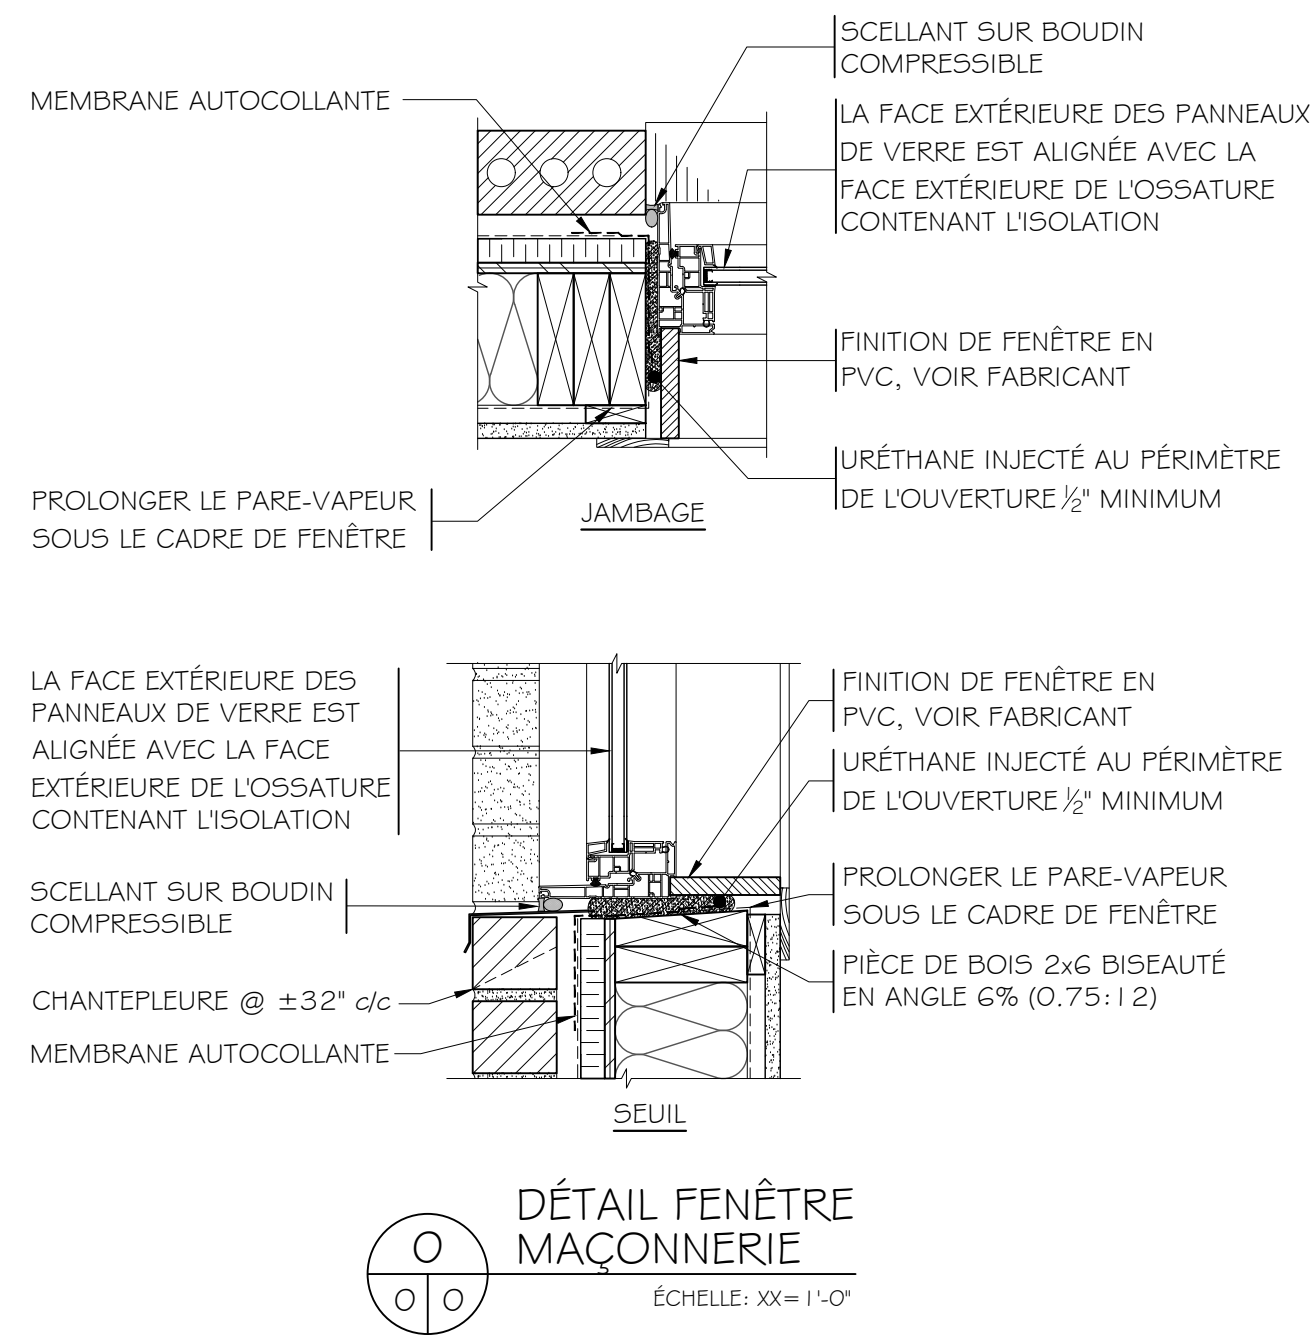

POUR LES DIMENSIONS ET EMPLACEMENTS SE RÉFÉRER AU "GUIDE
D'ACCESSIBILITÉ À L'INTÉRIEUR DES LOGEMENTS D'HABITATION"
PRODUIT PAR LA RBQ

DEVIS SOMMAIRE, NOTES ET DÉTAILS	
ÉCHELLE _____ INDiquÉE _____ DOSSIER DTA _____ DT252-18	NO FEUILLE _____ A09