


8 LOGEMENTS BEAUDRY

ÉMIS POUR COORDINATION

AOÛT 2022

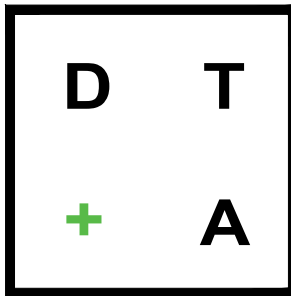

**DOUCET +
TURCOTTE**
ARCHITECTES INC.



TROIS-RIVIÈRES 1300 NOTRE-DAME CENTRE LOCAL 410
G9A 4X3, TROIS-RIVIÈRES 819-841-3644

NICOLET 1715 EDGAR-LAMPRON BUR. DE CONSULTATION
J3T 0C2, NICOLET 819-293-2049

info@dtarchitectes.ca www.dtarchitectes.ca



ILLUSTRATION À TITRE INDICATIF SEULEMENT, ELLE NE REPRÉSENTE PAS L'OUVRAGE DE FAÇON EXHAUSTIVE

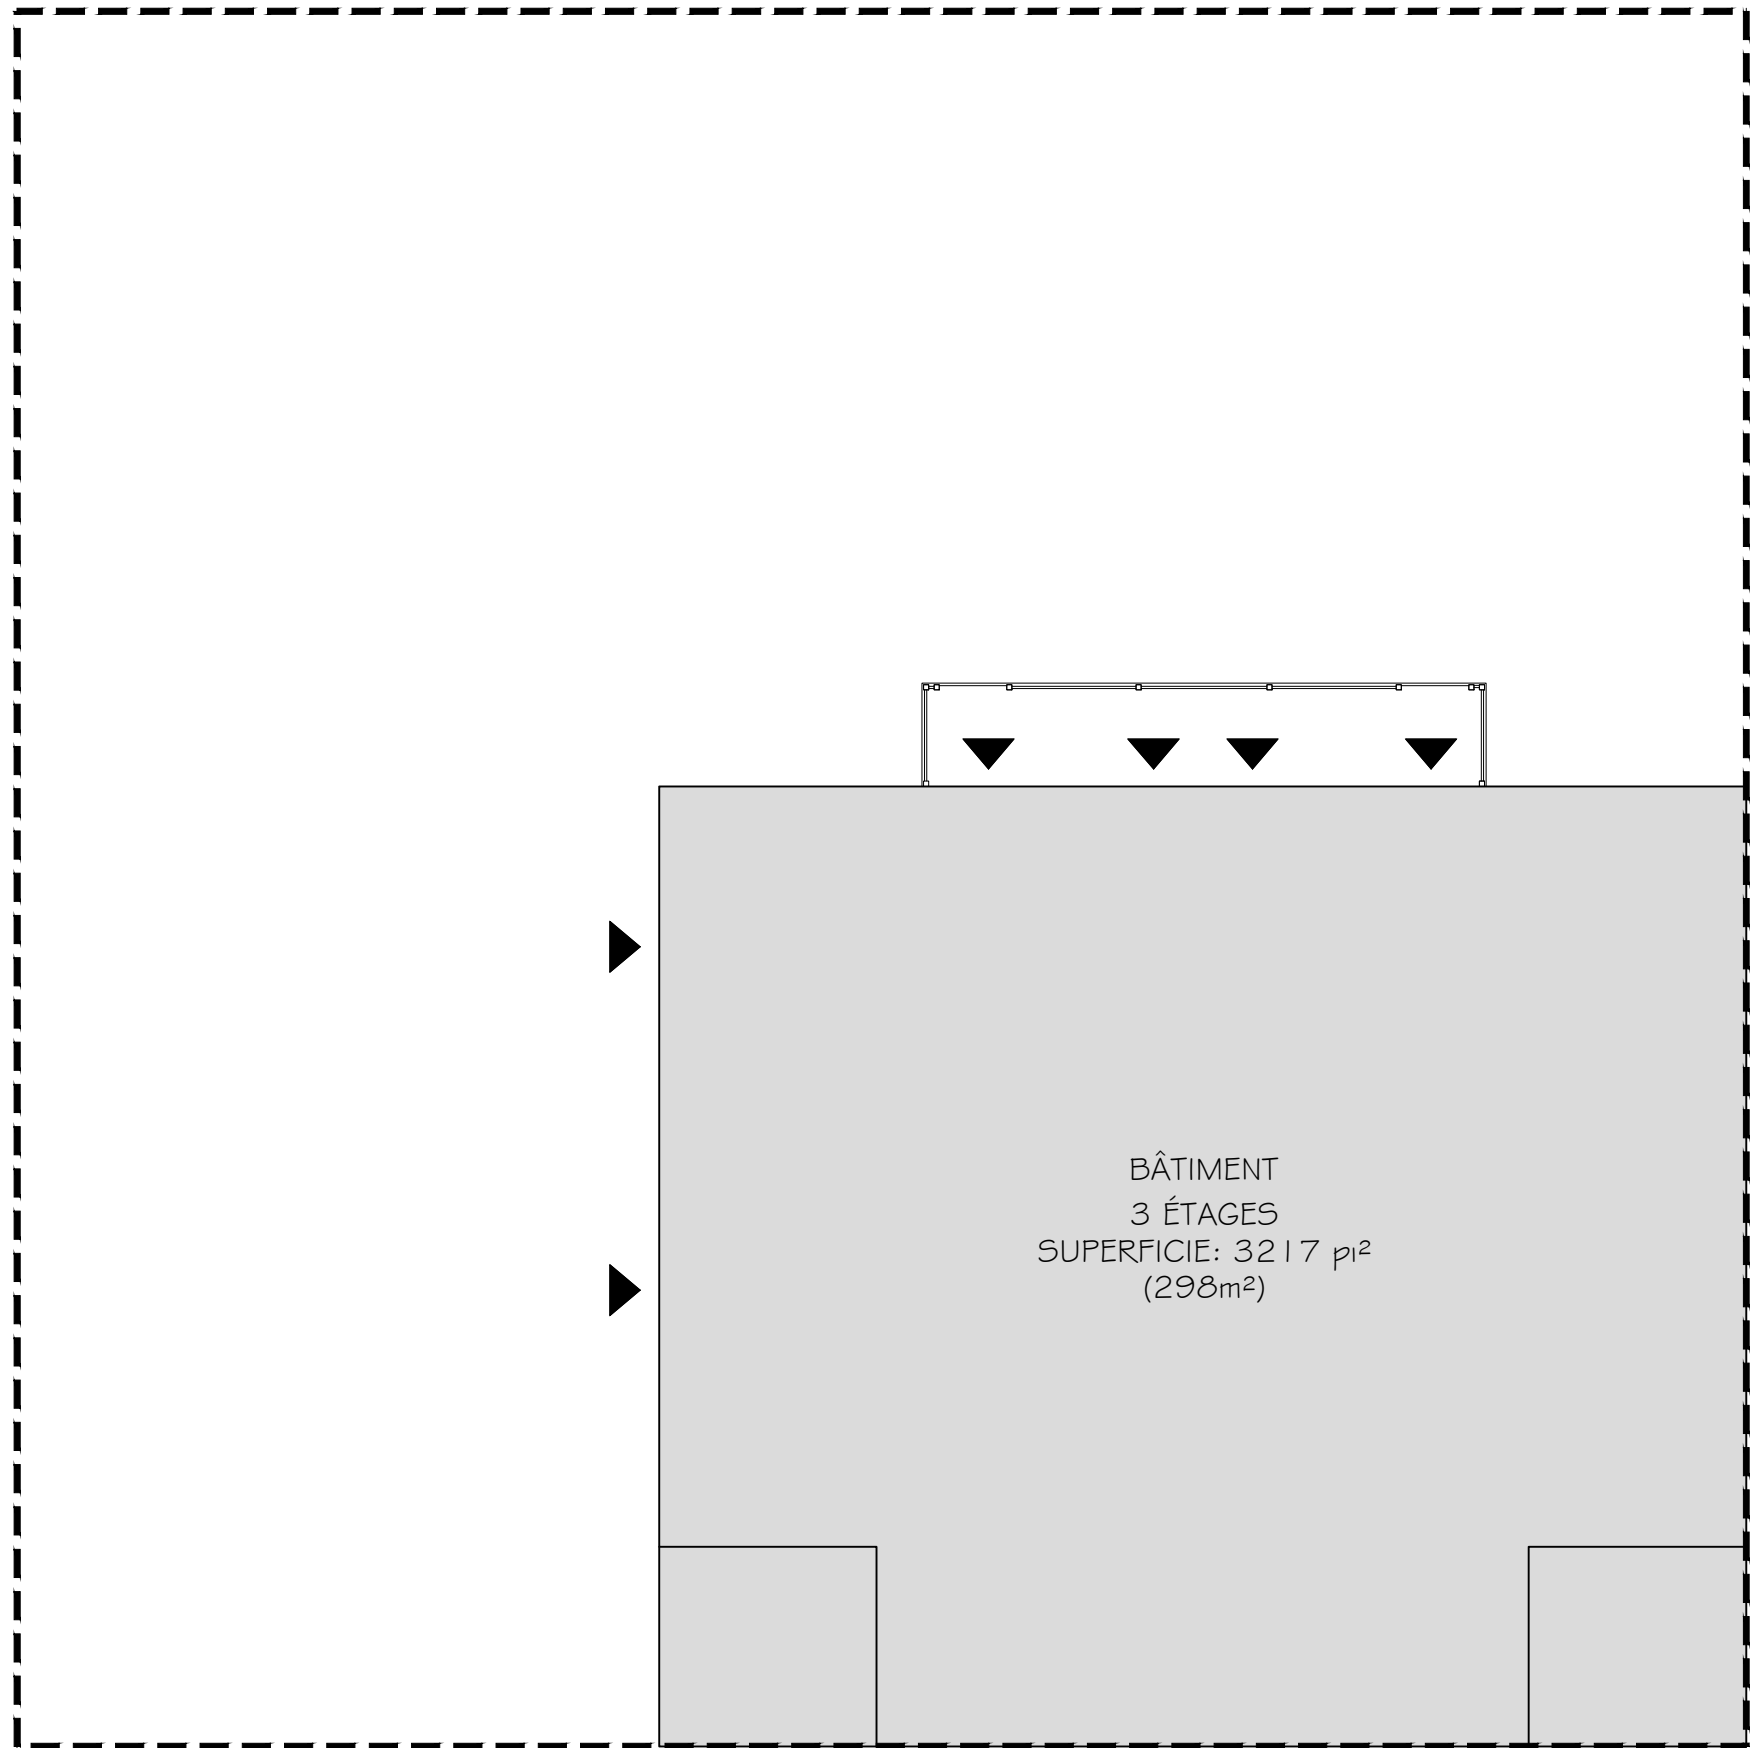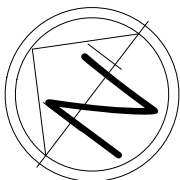

01 PLAN D'IMPLANTATION
ÉCHELLE: 3/32"=1'-0"

RUE PROJETÉE

LÉGENDE DE TOITURE

- TOITURE EN BARDEAUX D'ASPHALTE
- MARQUISE EN MEMBRANE ÉLASTOMÈRE
- SÉPARATION COUPE-FEU AVEC DEGRÉ DE RÉSISTANCE AU FEU DE 45 MINUTES

NOTES SPÉCIFIQUES DE TOITURE

- COMPARTIMENTATION DE L'ENTRETOIT REQUIS. RÉALISER UN PARE-FEU AVEC PANNEAU CONTREPLAQUÉ 1/2". TOUS LES JOINTS DOIVENT ÊTRE APPUYÉS.
- VENTILATEUR DE TOITURE MAXIMUM 301-12 SELON LES RECOMMANDATIONS DU FABRICANT
- GOUTTIÈRES ET DESCENTES SELON LES RECOMMANDATIONS DU FOURNISSEUR
- POSITION DE LA DESCENTE
- REMONTÉE DE MEMBRANE SUR 10" SUR LA PAROIE VERTICALE (DERRIÈRE LE REVÊTEMENT) ET FIXÉ SOLIDEMENT SUR SURFACE EN CONTREPLAQUÉ

EXIGENCE CODE DE CONSTRUCTION DU QUÉBEC (CCQ-2010)

BÂTIMENT: 6 LOGEMENTS	NOMBRE DE RUES: 2 RUES
NOMBRE D'ÉTAGES: 2 ÉTAGES	AIRE DE BÂTIMENT TOTALE: 197.5 M² (2126 PI²)
CLASSIFICATION & USAGES PRINCIPAUX	PARTIE 9
USAGE PRINCIPAL: C - HABITATIONS	9.10.8
CONSTRUCTION: - NON PROTÉGÉ PAR GICLÉUR - CONSTRUCTION COMBUSTIBLE	9.10.8.1.
RÉSISTANCE AU FEU:	9.10.8.1.
BÂTIMENTS: - LES PLANCHERS DOIVENT FORMER UNE SÉPARATION COUPE-FEU: 45 MINUTES - LES MURS, POTEAUX ET ARCS PORTEURS DOIVENT AVOIR UN DEGRÉ DE RÉSISTANCE AU FEU DE: 45 MINS	9.10.9.14.1)
SÉPARATION DES SUITES DANS UNE HABITATION: UN LOGEMENT DOIT ÊTRE ISOLÉ DES AUTRES LOGEMENTS ET DE TOUTES AUTRES PIÈCES PAR UNE SÉPARATION COUPE-FEU D'AU MOINS 45 MINUTES.	9.10.9.15.1)
CORRIDORS COMMUNS: LES CORRIDORS COMMUNS DOIVENT ÊTRE ISOLÉS DU RESTE DE L'ÉTAGE PAR UNE SÉPARATION COUPE-FEU D'AU MOINS 45 MINUTES.	9.10.10.3.
LOCAUX DE RANGEMENT: LES LOCAUX DE RANGEMENT À L'EXTÉRIEUR D'UNE SUITE D'HABITATION DOIT ÊTRE ISOLÉ DU RESTE DU BÂTIMENT PAR UNE SÉPARATION COUPE-FEU AVEC DEGRÉ DE RÉSISTANCE AU FEU D'AU MOINS 1 HEURE.	9.10.10.3.
LOCAL TECHNIQUE: LES LOCAUX TECHNIQUES DOIVENT ÊTRE ISOLÉS DU RESTE DU BÂTIMENT PAR UNE SÉPARATION COUPE-FEU AVEC DEGRÉ DE RÉSISTANCE AU FEU D'AU MOINS 1 HEURE.	9.10.10.3.
NOTE SÉPARATIONS COUPE-FEU: POUR TOUTES LES SÉPARATIONS COUPE-FEU VERTICALES ET HORIZONTALES, ASSURER L'INTÉGRITÉ AVEC TOUS LES SCÉLLEMENTS REQUIS AUX DIVERSES JONCTIONS, PERCÉES ET ÉLÉMENTS TRAVERSANTS. LES SÉPARATIONS COUPE-FEU VERTICALES DOIVENT ÊTRE CONTINUES DU PLANCHER JUSQU'AU PONTAGE.	
AVERTISSEUR DE FUMÉE: CHAQUE LOGEMENT DOIT AVOIR UN AVERTISSEUR DE FUMÉ ET CE DANS CHAQUE PIÈCE OÙ L'ON DORT ET UN DANS LES AIRES DE VIE.	

EXIGENCE CODE DE CONSTRUCTION DU QUÉBEC (CNB-2010)

BÂTIMENT À L'ÉTUDE: 6 LOGEMENTS JOUETTE
PROTECTION DES FAÇADES:
AUCUNE CONTRAINTÉ POUR LES FAÇADES AVANT, LATÉRALES DROITE ET GAUCHE.
FAÇADE LATÉRALE ARRIÈRE: DISTANCE LIMITATIVE: 1.7 M SURFACE DE RAYONNEMENT: 25 M² POURCENTAGE DE BAIES AUTORISÉES: 0% (RÉEL 9.35%) TYPE DE CONSTRUCTION: COMBUSTIBLE RÉSISTANCE AU FEU: 1h TYPE DE REVÊTEMENT: INCOMBUSTIBLE

NOTES GÉNÉRALES

- LES TRAVAUX DE CONSTRUCTION DEVRONT ÊTRE EXÉCUTÉS EN SE RÉFÉRANT AUX PLANS DE L'ARPENTEUR
- EN CAS DE CONTRADICTION, LE PLAN DE L'ARPENTEUR A PRIORITÉ
- L'AIRE DE STATIONNEMENT SERA DRAINÉE (LE PLAN DE DRAINAGE DEVRA ÊTRE ACHÉMINÉ AU "SERVICE DU GÉNIE")

LISTE DES FEUILLES

AO1	PLAN IMPLANTATION, PLAN DE TOITURE, EXIGENCE DE CODE (EXTRAIT)
AO2	PLAN NIVEAU DEMI SOUS-SOL
AO3	PLAN NIVEAU 1
AO4	PLAN NIVEAU 2
AO5	ÉLÉVATIONS AVANT ET DROITE
AO6	ÉLÉVATIONS ARRIÈRE ET GAUCHE
AO7	COUPES ET DÉTAILS
AO8	COUPES ET DÉTAILS
AO9	DEVIS SOMMAIRE

LÉGENDE D'IMPLANTATION

- NOUVEAU BÂTIMENT
- LIGNE DE LOT
- MARGE DE REcul
- BORNE DE TERRAIN
- NOUVEAU GAZON EN PLAQUES
- NOUVEAU PAVAGE D'ASPHALTE, VOIR CIVIL
- NOUVEAU TROTTOIR ET/OU DALLE DE BÉTON, VOIR CIVIL
- NOUVEAU PAVÉ ALVÉOLÉ
- IDENTIFICATION DES ISSUES
- SENS DE CIRCULATION, ALLÉE D'ACCÈS À DOUBLE SENS

CLIENT

NOTE

CES DOCUMENTS D'ARCHITECTURE SONT LA PROPRIÉTÉ DE DOUCET + TURCOTTE, ARCHITECTES INC. ET NE POURRONT ÊTRE REPRODUITS SANS SON AUTORISATION ÉCRITE. LES DIMENSIONS APPARAISSANT AUX DOCUMENTS DEVRONT ÊTRE VÉRIFIÉES PAR L'ENTREPRENEUR AVANT LE DÉBUT DES TRAVAUX. IL DEVRA AVISER L'ARCHITECTE AVANT LE DÉBUT DES TRAVAUX DE TOUTE OMISSION, ERREUR ET/OU DIVERGENCE ENTRE CES DOCUMENTS ET CEUX DES AUTRES PROFESSIONNELS. LES DIMENSIONS SUR CES DOCUMENTS DOIVENT ÊTRE LUES ET NON MESURÉES. SAUF S'ils ONT ÉTÉ ÉMIS POUR CONSTRUCTION, LES PRÉSENTS DOCUMENTS NE PEUVENT SERVIR À LA CONSTRUCTION. © 2022 DOUCET + TURCOTTE, ARCHITECTES INC. TOUS DROITS RÉSERVÉS

NO	ÉMISSIONS ET RÉVISIONS	DATE
01	xxxx	xxx

ARCHITECTE



**DOUCET +
TURCOTTE**
ARCHITECTES INC.

TROIS-RIVIÈRES 1300 NOTRE-DAME CENTRE LOCAL 410
G9A 4X3, TROIS-RIVIÈRES 819-841-3644

NICOLET 1715 EDGAR-LAMPRON BUR. DE CONSULTATION
J3T 0C2, NICOLET 819-293-2049

info@dtarchitectes.ca www.dtarchitectes.ca

SCEAU

INGÉNIEURS

PRÉLIMINAIRE

2022-08-18

NOM DU PROJET

8 LOGEMENTS BEAUDRY

DESSINÉ PAR:

VÉRIFIÉ PAR: P.DÉRY

APPROUVÉ PAR: J.TURCOTTE

A = NO. DÉTAIL
B = PRIS SUR FEUILLE NO.
C = DESSINÉ SUR FEUILLE NO.

A
B/C

TITRE DU DESSIN

PLAN D'IMPLANTATION
EXIGENCE DE CODE (EXTRAIT)

ÉCHELLE


INDIQUÉE

DOSSIER DTA

DT222-13

NO FEUILLE

A01

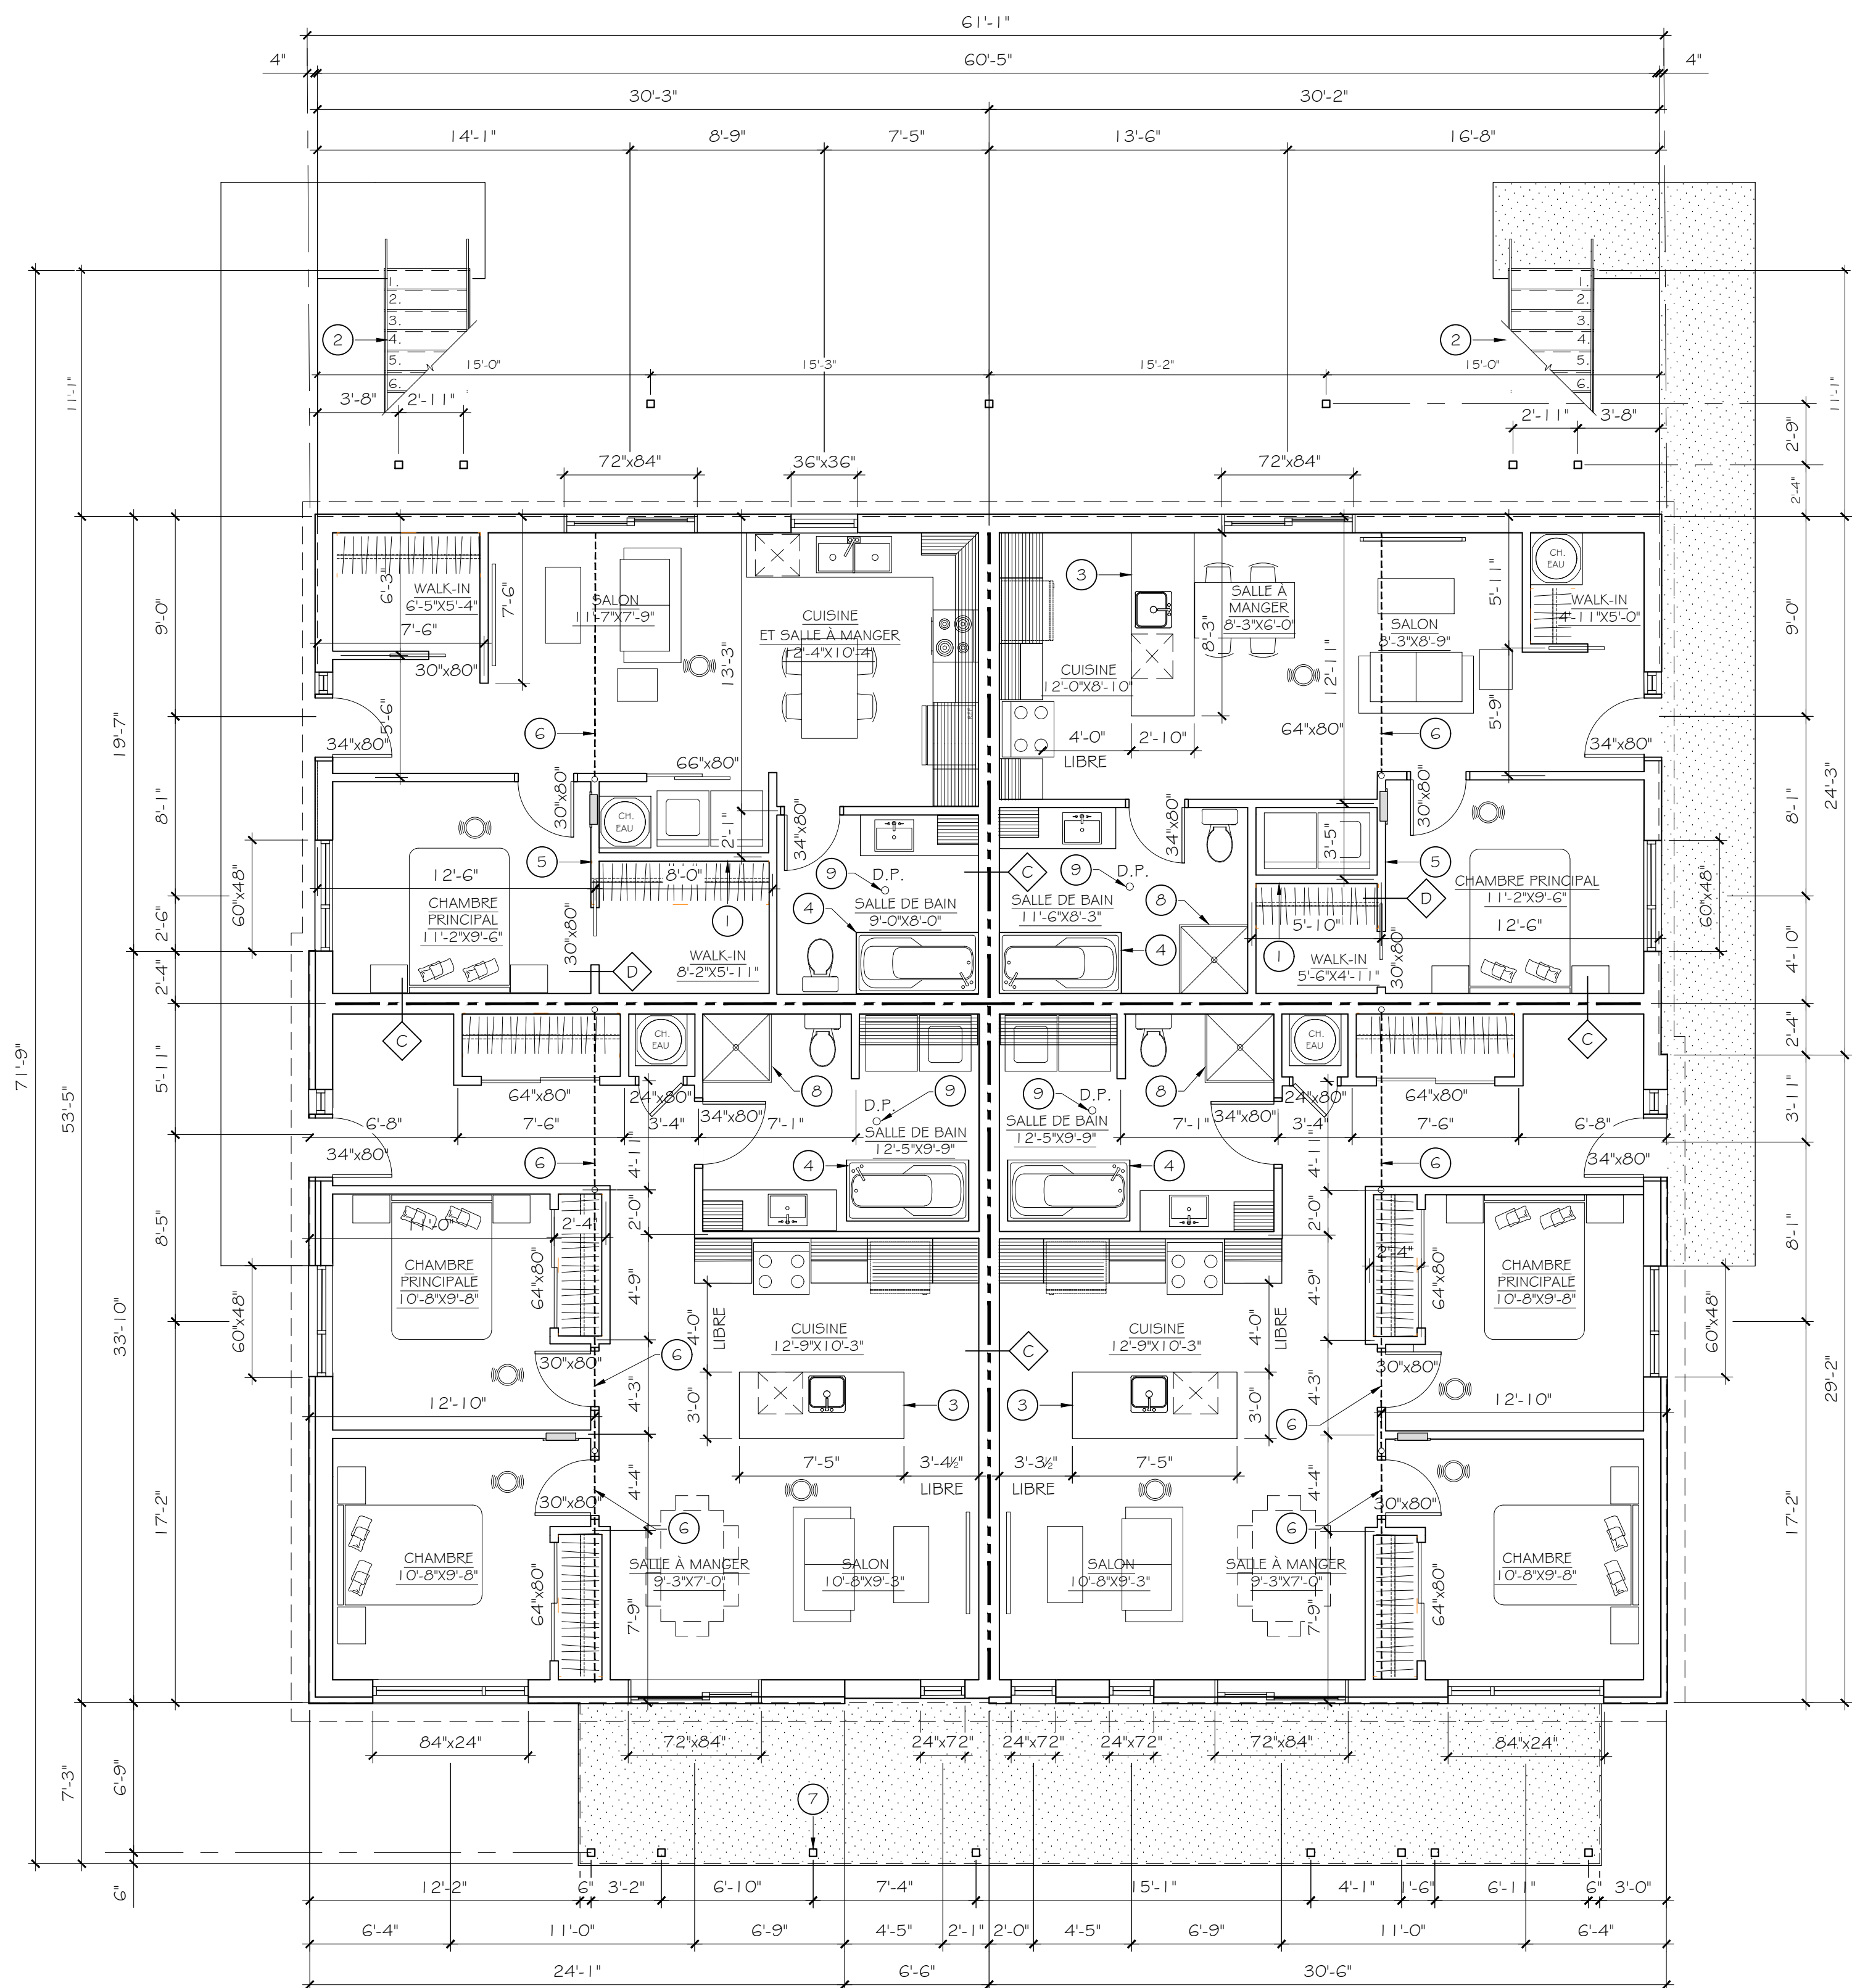

01 PLAN NIVEAU 1
- 02
ÉCHELLE: 3/16" = 1'-0"

SÉPARATION COUPE-FEU

ASSURER L'INTÉGRITÉ AVEC TOUS LES SCÈLEMENTS IGNIFUGES REQUIS AU PÉRIMÈTRE ET À CHAQUE TRAVERSÉE DE LA CLOISON

--- SÉPARATION COUPE-FEU AVEC DEGRÉ DE RÉSISTANCE AU FEU DE 45 MINUTES

-CLOISONS DES CAGES D'ESCALIERS:

- CONSTRUIRE LES CLOISONS JUSQU'AU PLATELAGE DU TOIT. LES JOINTS DOIVENT ÊTRE TIRÉS UNE COUCHÉ DANS L'ENTRE-PLAFOND.
- LA SÉPARATION COUPE-FEU QUI ISOLÉ L'ISSUE NE DOIT PAS COMPORTER D'OUVERTURE SAUF QUELQUES EXCEPTIONS. VOIR L'ARTICLE 3.4.4.4 DU C.C.Q. 2010 QUI PRÉCISE QU'IL FAUT RESPECTER L'INTÉGRITÉ DES ISSUES. .

CLOISONS INTERLOGEMENT:

- L'INTÉGRITÉ DE LA SÉPARATION COUPE-FEU EST REQUISE DU PLANCHER JUSQU'AU PLATELAGE DU PLANCHER SUPÉRIEUR. LE PLAFOND EN GYPSE (SÉPARATION COUPE-FEU) NE POURRA PAS ÊTRE PERCER À UNE DISTANCE INFÉRIEUR À 78 3/8" (2M)
- TOUS LES CONDUITS DE MÉCANIQUE DEVONT CIRCULER SOUS LA SÉPARATION COUPE-FEU ET ÊTRE DISSIMULÉS DANS DES RETOMBÉS DE GYPSE. PRÉVOIR UNE RETOMBÉE DE PLAFOND DE 6" DE HAUTEUR POUR DISSIMULER LE CONDUIT DE LA HOTTE. CETTE RETOMBÉE PEUT FAIRE PARTIE DU MOBILIER INTÉGRÉ DE LA CUISINE OU ÊTRE EN BÂTI DE 2"x4" ET RECOUVERTE D'UN GYPSE, VALIDER AVEC LE PROPRIÉTAIRE

NOTES SPÉCIFIQUES

- SOUFFLAGE DE LA CLOISON AVEC DOUBLE FOURRURE DE BOIS 1x3" @ 16" c/c POUR CONDUIT DE SÈCHEUSE
- ESCALIER EN BOIS TRAITÉ TEINT
- LOCALISATION DE L'ÎLOT FINI AU CHOIX DU PROPRIÉTAIRE. À FOURNIR ET À INSTALLER
- LOCALISATION DU BAIN 66"x32" À FOURNIR ET À INSTALLER
- CLOISON PORTEUSE À CONFIRMER AVEC L'INGÉNIEUR DU FABRIQUANT EN STRUCTURE
- POUTRE ENCASTRÉE AU-DESSUS POUR SUPPORT DES SOLIVES. LES ÉTRIERS SERONT REQUIS.
- POTEAU POUR SUPPORT DE LA MARQUISE
- LOCALISATION DE LA DOUCHE 36"x36" À FOURNIR ET À INSTALLER
- DRAIN DE PLANCHER RELIÉ AU SYSTÈME D'ÉVACUATION DE L'EAU

LÉGENDE

- IDENTIFICATION DES CLOISONS
- ANNOTATIONS AU PLAN
- AVERTISSEUR DE FUMÉE
- PANNEAU ÉLECTRIQUE, EMPLACEMENT À VALIDER AVEC LE PROPRIÉTAIRE
- D.P.
DRAIN DE PLANCHER

CLOISONS TYPES

- TOUTES LES CLOISONS SONT DE TYPE  , SAUF INDICATION CONTRAIRE.
- AJUSTER LES ÉPAISSEURS DE CLOISONS SELON LES EXIGENCES PRÉSENTÉES AU PLAN DU FOURNISSEUR EN STRUCTURE. DIMENSIONS DES MONTANTS, DES POTEAUX ET AJOUT DE PANNEAUX OSB STRUCTURAL.
- LES MURS PORTEURS ET LES ÉLÉMENTS DE STRUCTURE DOIVENT ÊTRE PROTÉGÉS AVEC RÉSISTANCE AU FEU REQUIS, VOIR PAGE A01
- LE GYPSE HYDROFUGE AQUA-TOUGH 5/8" ÉPAISSEUR EST REQUIS AU PÉRIMÈTRE (CÔTÉ INTÉRIEUR) DE TOUTES LES SALLES DE BAIN.
- TOUTES LES CLOISONS AURONT DES PLINTHES AGENCÉES AVEC LES FINITIONS DE PLANCHER. COORDONNER AVEC LE PROPRIÉTAIRE.
- ACOUSTIQUE REQUISE AU POURTOUR DES SALLES DE BAIN. VALIDER AVEC LE PROPRIÉTAIRE.

CLOISON TYPE "A" ITS: 34

- GYPSE 1/2"
- MONTANT 2x4 @ 16" c/c
- GYPSE 1/2"

CLOISON TYPE "B" ITS: 54

RÉFÉRENCE: UL DESIGN 305

- * SI OSB REQUIS, CONSERVER 1" D'AIR ENTRE LES MATÉRIAUX POUR UN BON ITS
- GYPSE 5/8" TYPE "X"
- BARRES RÉSILIENTES 1/2"x24" c/c
- MONTANT 2x4 @ 16" c/c
- LAINE INSONORISANTE DE FIBRE DE VERRE 3 1/2"
- GYPSE 5/8" TYPE "X"
- GYPSE 5/8" TYPE "X"

CLOISON TYPE "C" ITS: 66

RÉFÉRENCE: UL DESIGN 373

- GYPSES 1/2" TYPE X
- MONTANT DE BOIS 2x4" @ 12" c/c
- ISOLANT FIBRE DE ROCHE
- ESPACE D'AIR 3/4"
- 2 GYPSES 1" PAROIS PUIITS
- INSÉRÉS DANS DES POTEAUX EN "H"
- ESPACE D'AIR 3/4"
- ISOLANT FIBRE DE ROCHE
- MONTANT DE BOIS 2x4" @ 12" c/c
- GYPSES 1/2" TYPE X

CLOISON TYPE "D" ITS: 34

- MUR PORTEUR
- GYPSE 5/8" TYPE X
- MONTANT 2x4 @ 12" c/c
- GYPSE 5/8" TYPE X


CLIENT

NOTE

CES DOCUMENTS D'ARCHITECTURE SONT LA PROPRIÉTÉ DE DOUCET + TURCOTTE, ARCHITECTES INC. ET NE POURRONT ÊTRE REPRODUITS SANS SON AUTORISATION ÉCRITE. LES DIMENSIONS APPARAISSANT AUX DOCUMENTS DEVONT ÊTRE VÉRIFIÉES PAR L'ENTREPRENEUR AVANT LE DÉBUT DES TRAVAUX. IL DEVRA AVISER L'ARCHITECTE AVANT LE DÉBUT DES TRAVAUX DE TOUTE OMISSION, ERREUR ET/OU DIVERGENCE ENTRE CES DOCUMENTS ET CEUX DES AUTRES PROFESSIONNELS. LES DIMENSIONS SUR CES DOCUMENTS DOIVENT ÊTRE LUES ET NON MESURÉES. SAUF S'ils ONT ÉTÉ ÉMIS POUR CONSTRUCTION. LES PRÉSENTS DOCUMENTS NE PEUVENT SERVIR À LA CONSTRUCTION. © 2022 DOUCET + TURCOTTE, ARCHITECTES INC. TOUS DROITS RÉSERVÉS

NO	ÉMISSIONS ET RÉVISIONS	DATE
01	xxxx	xxx

ARCHITECTE

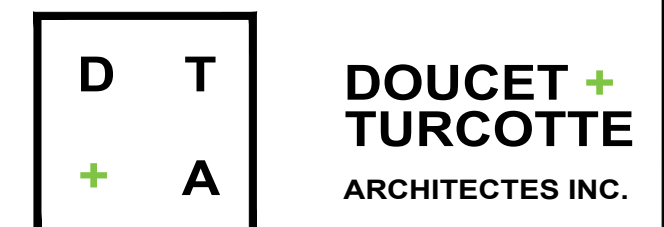

TROIS-RIVIÈRES 1300 NOTRE-DAME CENTRE LOCAL 410
G9A 4X3, TROIS-RIVIÈRES 819-841-3644
NICOLET 1715 EDGAR-LAMPRON BUR. DE CONSULTATION
J3T 0C2, NICOLET 819-293-2049

info@dtarchitectes.ca www.dtarchitectes.ca

SCEAU

INGÉNIEURS

PRÉLIMINAIRE

2022-08-18

NOM DU PROJET

8 LOGEMENTS BEAUDRY

DESSINÉ PAR:

VÉRIFIÉ PAR: P.DÉRY

APPROUVÉ PAR: J.TURCOTTE

A = NO. DÉTAIL
B = PRIS SUR FEUILLE NO.
C = DESSINÉ SUR FEUILLE NO.

A
B/C

TITRE DU DESSIN

PLAN DE NIVEAU 1

ÉCHELLE


INDIQUÉE

DOSSIER DTA

DT222-13

NO FEUILLE

A02

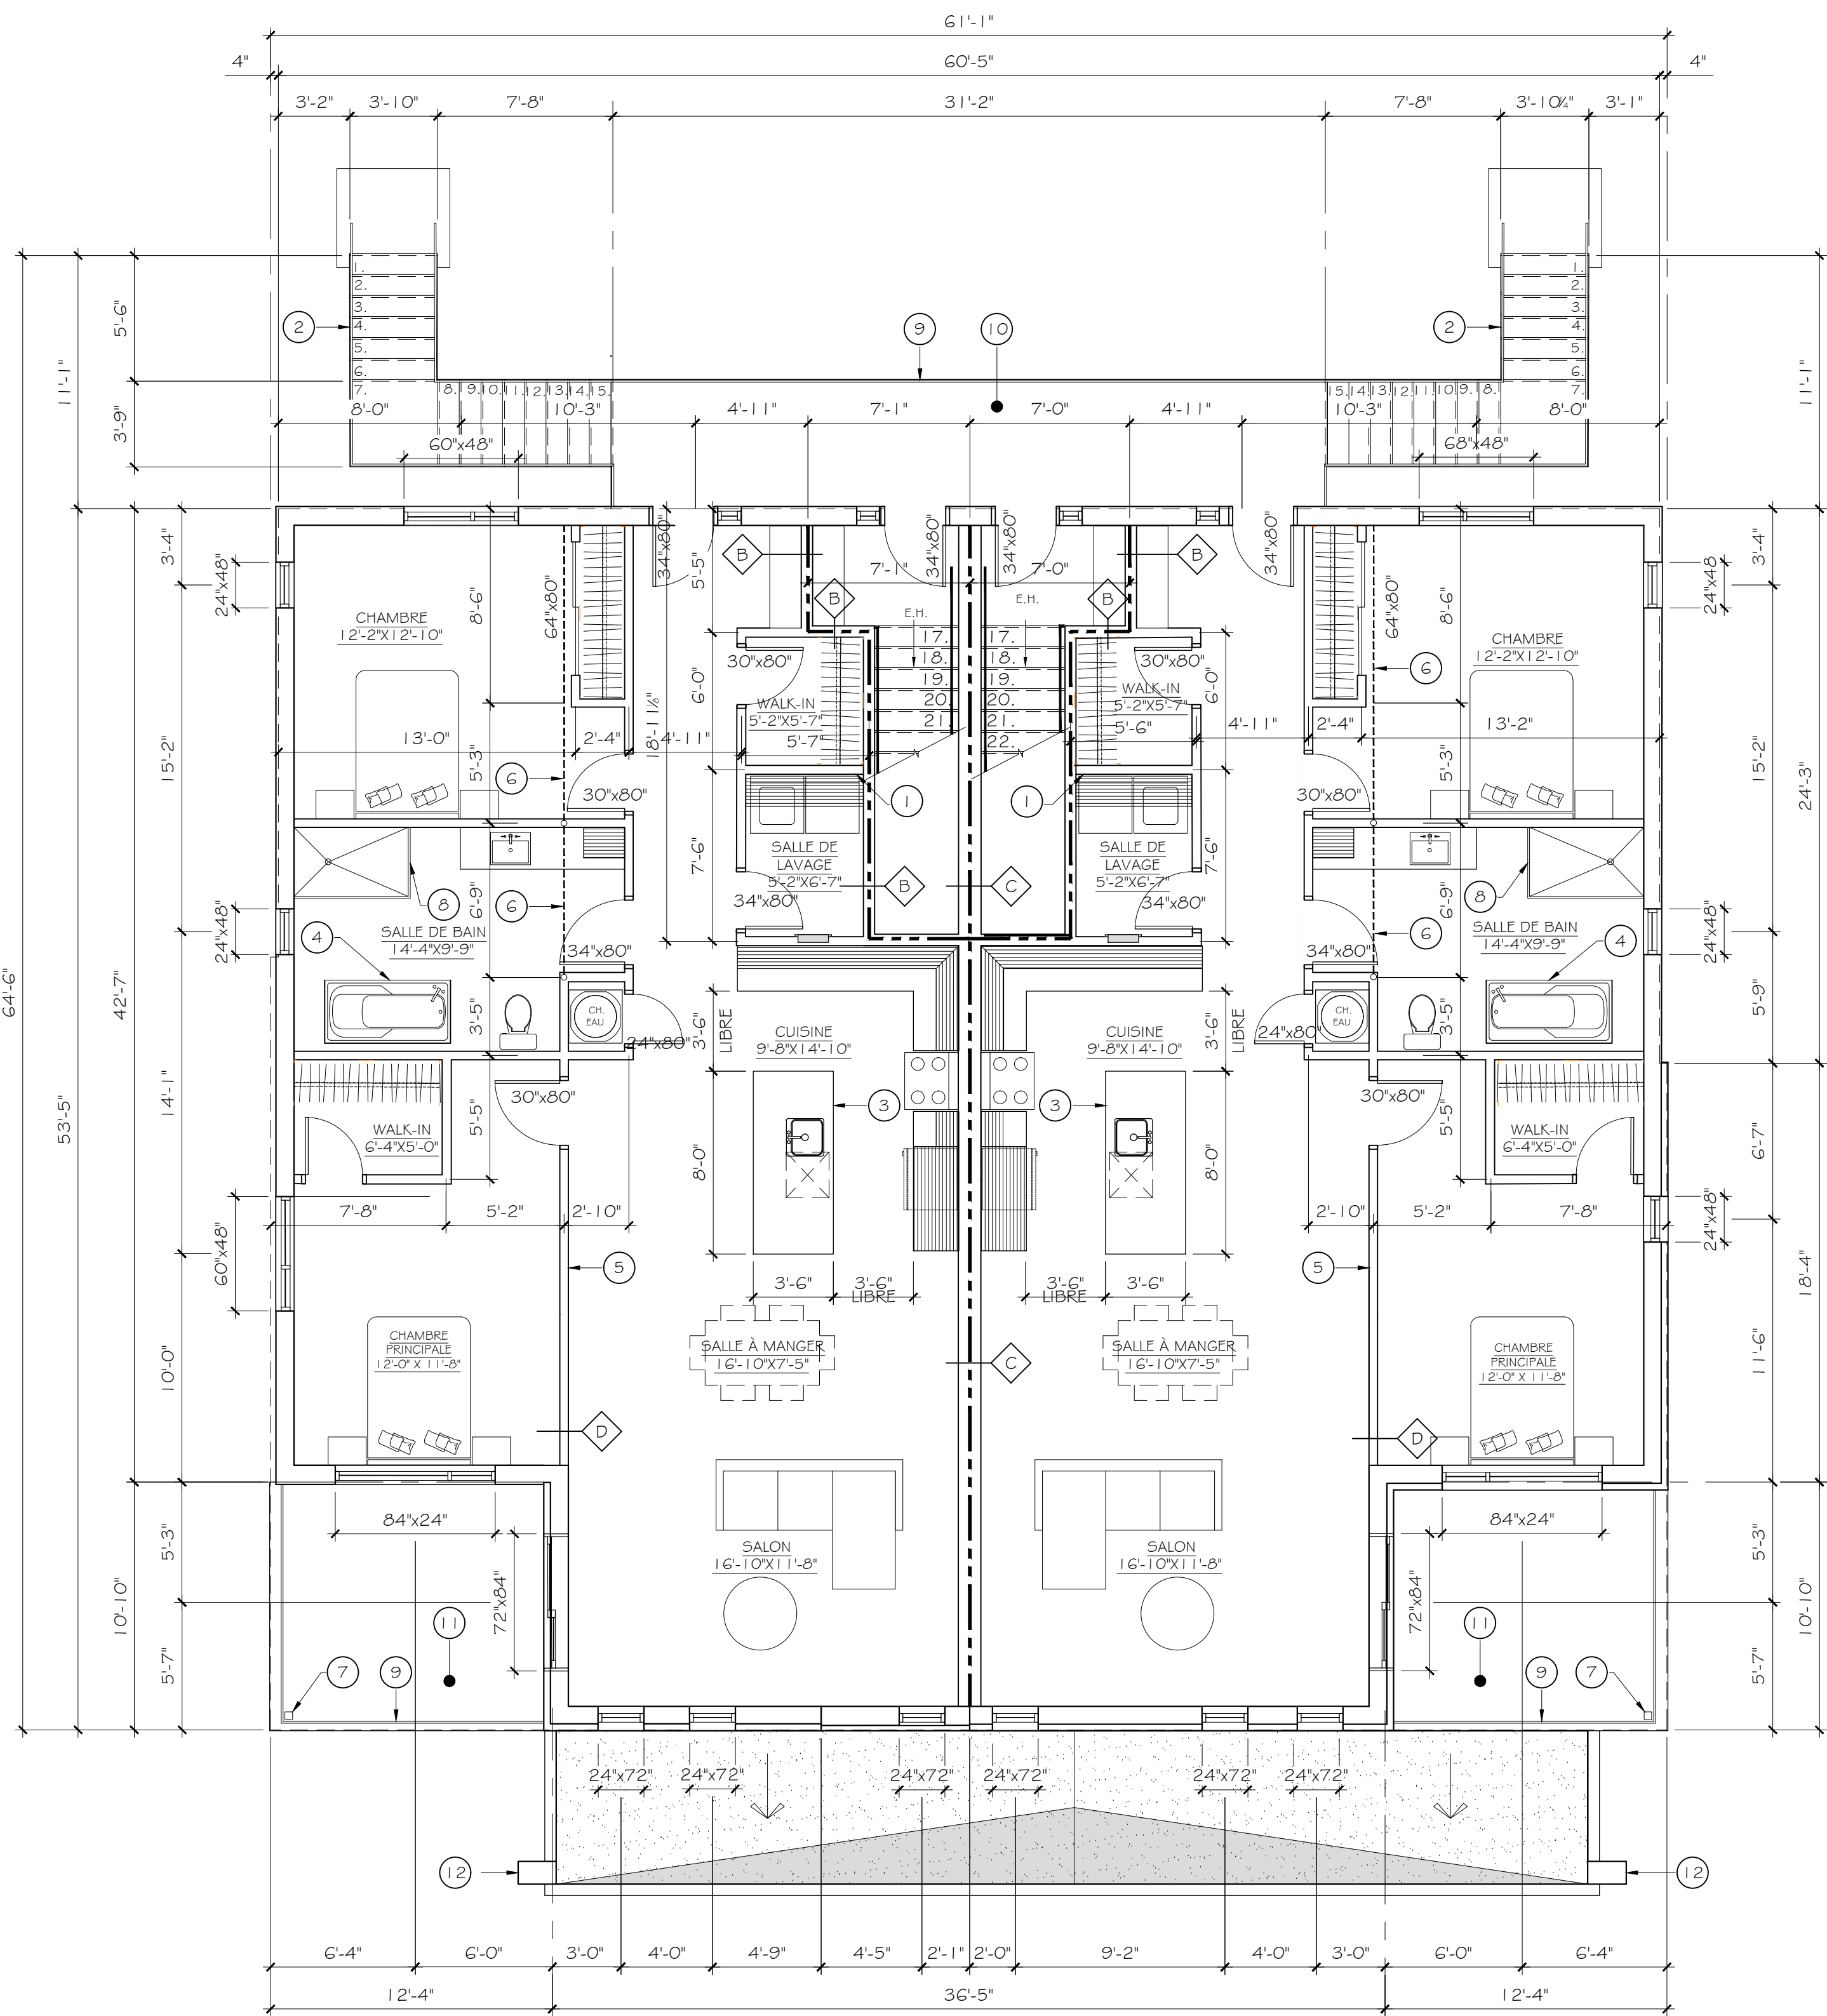

01 PLAN D'AMÉNAGEMENT NIVEAU 2
- 03
ÉCHELLE: 3/16" = 1'-0"

SÉPARATION COUPE-FEU

ASSURER L'INTÉGRITÉ AVEC TOUS LES SCELLEMENTS IGNIFUGES REQUIS AU PÉRIMÈTRE ET À CHAQUE TRAVERSÉE DE LA CLOISON

— — — — — SÉPARATION COUPE-FEU AVEC DEGRÉ DE RÉSISTANCE AU FEU DE 45 MINUTES

-CLOISONS DES CAGES D'ESCALIERS:

1. CONSTRUIRE LES CLOISONS JUSQU'AU PLATELAGE DU TOIT. LES JOINTS DOIVENT ÊTRE TIRÉS UNE COUCHE DANS L'ENTRE-PLAFOND.

2. LA SÉPARATION COUPE-FEU QUI ISOLE L'ISSUE NE DOIT PAS COMPORTER D'OUVERTURE SAUF QUELQUES EXCEPTIONS. VOIR L'ARTICLE 3.4.4.4 DU C.C.Q. 2010 QUI PRÉCISE QU'IL FAUT RESPECTER L'INTÉGRITÉ DES ISSUES. .

CLOISONS INTERLOGEMENT:

- L'INTÉGRITÉ DE LA SÉPARATION COUPE-FEU EST REQUISE DU PLANCHER JUSQU'AU PLATELAGE DU PLANCHER SUPÉRIEUR. LE PLAFOND EN GYPSE (SÉPARATION COUPE-FEU) NE POURRA PAS ÊTRE PERCER À UNE DISTANCE INFÉRIEUR À 78 3/4" (2M)

- TOUS LES CONDUITS DE MÉCANIQUE DEVONT CIRCULER SOUS LA SÉPARATION COUPE-FEU ET ÊTRE DISSIMULÉS DANS DES RETOMBÉS DE GYPSE. PRÉVOIR UNE RETOMBÉE DE PLAFOND DE 6" DE HAUTEUR POUR DISSIMULER LE CONDUIT DE LA HOTTE. CETTE RETOMBÉE PEUT FAIRE PARTIE DU MOBILIER INTÉGRÉ DE LA CUISINE OU ÊTRE EN BÂTI DE 2"x4" ET RECOUVERTE D'UN GYPSE, VALIDER AVEC LE PROPRIÉTAIRE

NOTES SPÉCIFIQUES

- 1 SOUFFLAGE DE LA CLOISON AVEC DOUBLE FOURRURE DE BOIS 1"x3" @ 16" c/c POUR CONDUIT DE SÈCHEUSE
- 2 ESCALIER EN BOIS TRAITÉ TEINT
- 3 LOCALISATION DE L'ÎLOT FINI AU CHOIX DU PROPRIÉTAIRE. À FOURNIR ET À INSTALLER
- 4 LOCALISATION DU BAIN 66"x32" À FOURNIR ET INSTALLER
- 5 CLOISON PORTEUSE À CONFIRMER AVEC L'INGÉNIEUR DU FABRIQUANT EN STRUCTURE
- 6 POUTRE ENCASTRÉE AU-DESSUS POUR SUPPORT DES SOLIVES. LES ÉTRIERS SERONT REQUIS.
- 7 POTEAU POUR SUPPORT DU BALCON À VALIDER
- 8 LOCALISATION DE LA DOUCHE 60"x36" À FOURNIR ET INSTALLER
- 9 GARDE-CORPS EN VERRE
- 10 BALCON EN BOIS FINI PANNEAU DE COMPOSITE ÉTANCHE AU-DESSUS ET SOFFITE VENTILÉ EN DESSOUS
- 11 DESSUS BALCON À VALIDER
- 12 GARGOUILLE

LÉGENDE

- IDENTIFICATION DES CLOISONS
- ANNOTATIONS AU PLAN
- AVERTISSEUR DE FUMÉE
- PANNEAU ÉLECTRIQUE, EMPLACEMENT À VALIDER AVEC LE PROPRIÉTAIRE
- PENTE DANS LA TOITURE
- TOITURE EN MEMBRANE ÉLASTOMÈRE
- CNTREPENTE CRIQUET AVEC ISOLAT DE PENTE

CLOISONS TYPES

- TOUTES LES CLOISONS SONT DE TYPE , SAUF INDICATION CONTRAIRE.
- AJUSTER LES ÉPAISSEURS DE CLOISONS SELON LES EXIGENCES PRÉSENTÉES AU PLAN DU FOURNISSEUR EN STRUCTURE, DIMENSIONS DES MONTANTS, DES POTEAUX ET AJOUT DE PANNEAUX OSB STRUCTURAL.
- LES MURS PORTEURS ET LES ÉLÉMENTS DE STRUCTURE DOIVENT ÊTRE PROTÉGÉS AVEC RÉSISTANCE AU FEU REQUIS, VOIR PAGE A01
- LE GYPSE HYDROFUGE AQUA-TOUGH 5/8" ÉPAISSEUR EST REQUIS AU PÉRIMÈTRE (CÔTÉ INTÉRIEUR) DE TOUTES LES SALLES DE BAIN.
- TOUTES LES CLOISONS AURONT DES PLINTHES AGENCÉES AVEC LES FINITIONS DE PLANCHER. COORDONNER AVEC LE PROPRIÉTAIRE.
- ACOUSTIQUE REQUISE AU POURTOUR DES SALLES DE BAIN. VALIDER AVEC LE PROPRIÉTAIRE.

CLOISON TYPE ITS: 34

- GYPSE 1/2"
- MONTANT 2x4 @ 16" c/c
- GYPSE 1/2"

CLOISON TYPE ITS:54

RÉFÉRENCE: UL DESIGN 305

- GYPSE 5/8" TYPE "X"
- BARRES RÉSILIENTES 1/2"24" c/c
- MONTANT 2x4 @ 16" c/c
- LAINE INSONORISANTE DE FIBRE DE VERRE 3 1/2"
- GYPSE 5/8" TYPE "X"
- GYPSE 5/8" TYPE "X"

CLOISON TYPE ITS:66

RÉFÉRENCE: UL DESIGN 373

- GYPSES 1/2" TYPE X
- MONTANT DE BOIS 2x4" @ 12" c/c
- ISOLANT FIBRE DE ROCHE
- ESPACE D'AIR 3/4"
- 2 GYPSES 1" PAROIS PUIES
- INSÉRÉS DANS DES POTEAUX EN "H"
- ESPACE D'AIR 3/4"
- ISOLANT FIBRE DE ROCHE
- MONTANT DE BOIS 2x4" @ 12" c/c
- GYPSES 1/2" TYPE X

CLOISON TYPE ITS: 34

MUR PORTEUR

- GYPSE 5/8" TYPE X
- MONTANT 2x4 @ 12" c/c
- GYPSE 5/8" TYPE X


CLIENT

NOTE

CES DOCUMENTS D'ARCHITECTURE SONT LA PROPRIÉTÉ DE DOUCET + TURCOTTE, ARCHITECTES INC. ET NE POURRONT ÊTRE REPRODUITS SANS SON AUTORISATION ÉCRITE. LES DIMENSIONS APPARAISSANT AUX DOCUMENTS DEVONT ÊTRE VÉRIFIÉES PAR L'ENTREPRENEUR AVANT LE DÉBUT DES TRAVAUX. IL DEVRA AVISER L'ARCHITECTE AVANT LE DÉBUT DES TRAVAUX DE TOUTE OMISSION, ERREUR ET/OU DIVERGENCE ENTRE CES DOCUMENTS ET CEUX DES AUTRES PROFESSIONNELS. LES DIMENSIONS SUR CES DOCUMENTS DOIVENT ÊTRE LUES ET NON MESURÉES. SAUF S'ils ONT ÉTÉ ÉMIS POUR CONSTRUCTION, LES PRÉSENTS DOCUMENTS NE PEUVENT SERVIR À LA CONSTRUCTION. © 2022 DOUCET + TURCOTTE, ARCHITECTES INC. TOUS DROITS RÉSERVÉS

NO	ÉMISSIONS ET RÉVISIONS	DATE
01	xxxx	xxx

ARCHITECTE

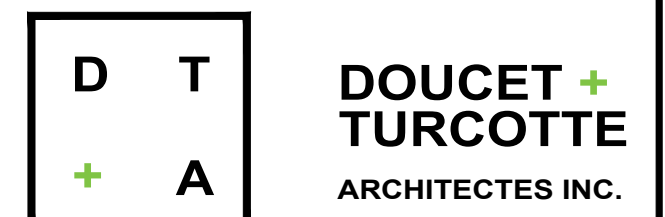

TROIS-RIVIÈRES 1300 NOTRE-DAME CENTRE
G9A 4X3, TROIS-RIVIÈRES LOCAL 410
819-841-3644

NICOLET 1715 EDGAR-LAMPRON BUR. DE CONSULTATION
J3T 0C2, NICOLET 819-293-2049

info@dtarchitectes.ca www.dtarchitectes.ca

SCEAU

INGÉNIEURS

PRÉLIMINAIRE

2022-08-18

NOM DU PROJET

8 LOGEMENTS BEAUDRY

DESSINÉ PAR:

VÉRIFIÉ PAR: P.DÉRY

APPROUVÉ PAR: J.TURCOTTE

A = NO. DÉTAIL
B = PRIS SUR FEUILLE NO.
C = DESSINÉ SUR FEUILLE NO.

A
B/C

TITRE DU DESSIN

PLAN DE NIVEAU 1

ÉCHELLE


INDIQUÉE

DOSSIER DTA

DT222-13

NO FEUILLE

A03

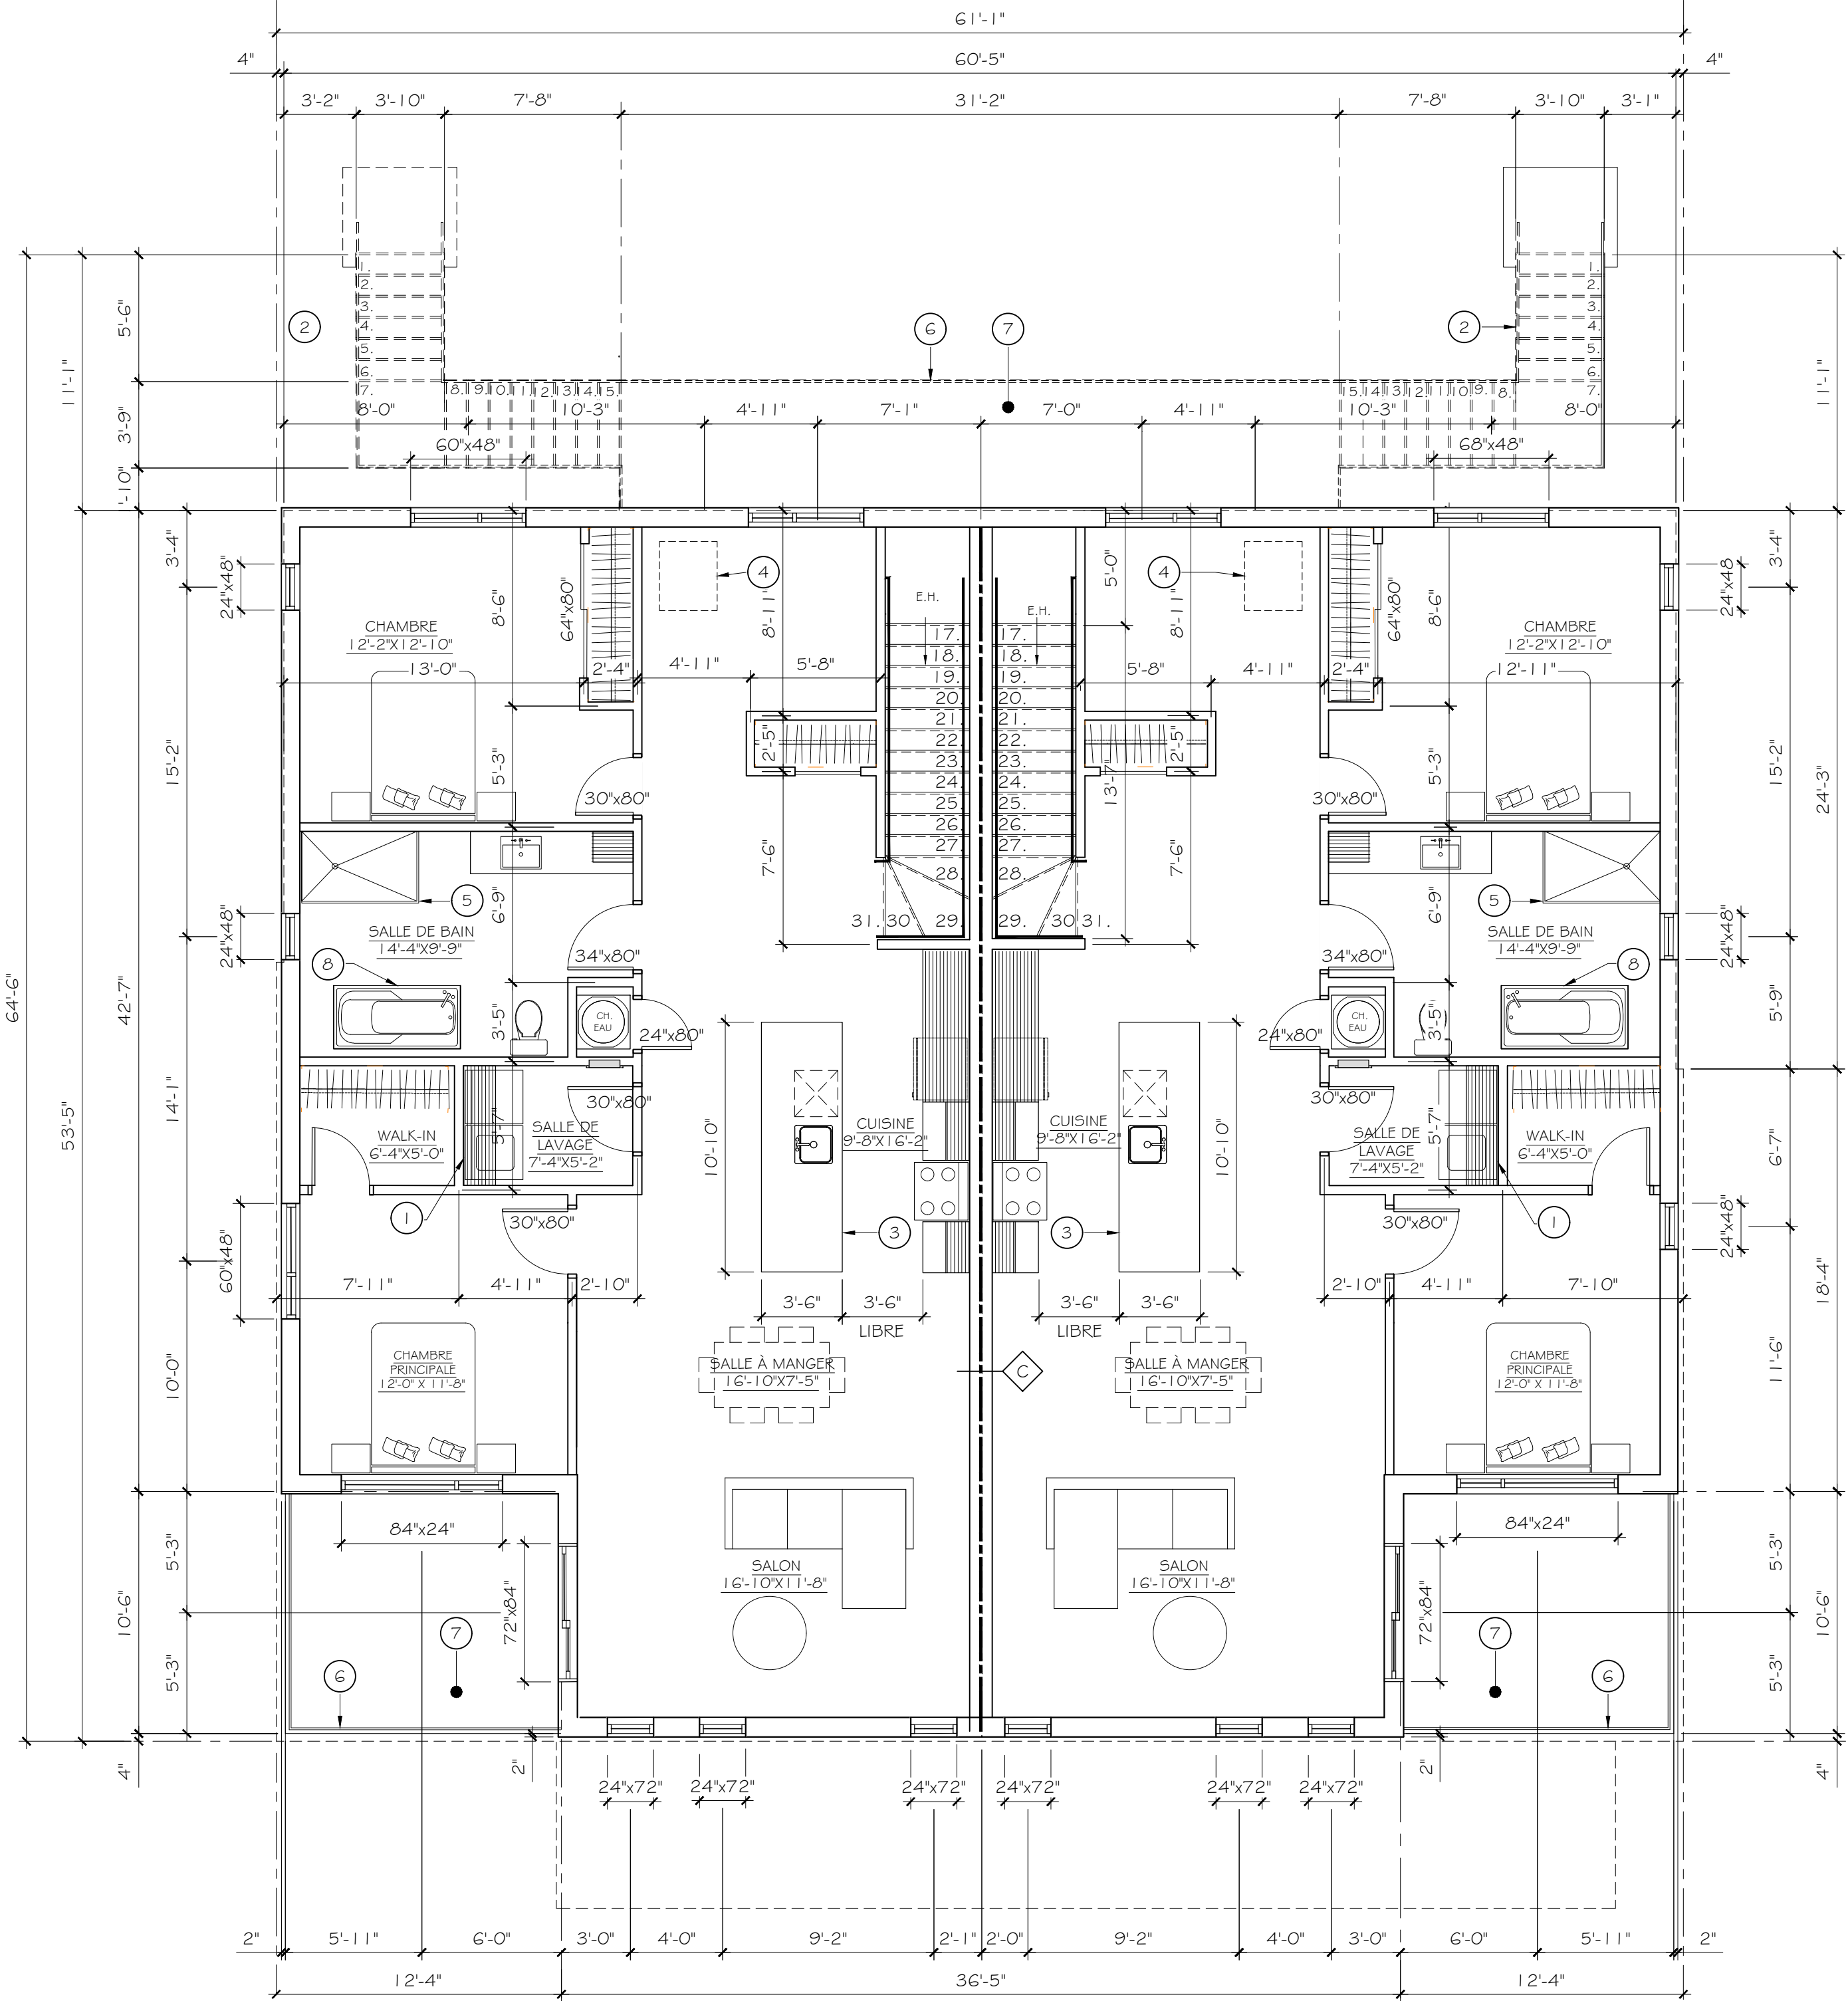

01 PLAN D'AMÉNAGEMENT NIVEAU 3
- 04
ÉCHELLE: 3/16" = 1'-0"

SÉPARATION COUPE-FEU
ASSURER L'INTÉGRITÉ AVEC TOUS LES SCELLEMENTS IGNIFUGES REQUIS AU PÉRIMÈTRE ET À CHAQUE TRAVERSÉE DE LA CLOISON

----- SÉPARATION COUPE-FEU AVEC DEGRÉ DE RÉSISTANCE AU FEU DE 45 MINUTES

-CLOISONS DES CAGES D'ESCALIERS:
1. CONSTRUIRE LES CLOISONS JUSQU'AU PLATAGE DU TOIT. LES JOINTS DOIVENT ÊTRE TIRÉS UNE COUCHE DANS L'ENTRE-PLAFOND.
2. LA SÉPARATION COUPE-FEU QUI ISOLE L'ISSUE NE DOIT PAS COMPORTER D'OUVERTURE SAUF QUELQUES EXCEPTIONS. VOIR L'ARTICLE 3.4.4.4 DU C.C.Q. 2010 QUI PRÉCISE QU'IL FAUT RESPECTER L'INTÉGRITÉ DES ISSUES. .

CLOISONS INTERLOGEMENT:
- L'INTÉGRITÉ DE LA SÉPARATION COUPE-FEU EST REQUISE DU PLANCHER JUSQU'AU PLATAGE DU PLANCHER SUPÉRIEUR. LE PLAFOND EN GYPSE (SÉPARATION COUPE-FEU) NE POURRA PAS ÊTRE PERCER À UNE DISTANCE INFÉRIEUR À 70 3/4" (2M)
- TOUS LES CONDUITS DE MÉCANIQUE DEVRONT CIRCULER SOUS LA SÉPARATION COUPE-FEU ET ÊTRES DISSIMULÉS DANS DES RETOMBÉS DE GYPSE. PRÉVOIR UNE RETOMBÉE DE PLAFOND DE 6" DE HAUTEUR POUR DISSIMULER LE CONDUIT DE LA HOTTE. CETTE RETOMBÉE PEUT FAIRE PARTIE DU MOBILIER INTÉGRÉ DE LA CUISINE OU ÊTRE EN BÂTI DE 2"x4" ET RECOUVERTE D'UN GYPSE, VALIDER AVEC LE PROPRIÉTAIRE


- NOTES SPÉCIFIQUES**
- 1 SOUFFLAGE DE LA CLOISON AVEC DOUBLE FOURRURE DE BOIS 1X3" @ 16" c/c POUR CONDUIT DE SÈCHEUSE
 - 2 ESCALIER EN BOIS À VALIDER
 - 3 LOCALISATION DE L'ÎLOT FINI AU CHOIX DU PROPRIÉTAIRE. À FOURNIR ET À INSTALLER
 - 4 TRAPPE D'ACCÈS À L'ENTRETOIT 30"x36"
 - 5 LOCALISATION DE LA DOUCHE 60"x36" À FOURNIR ET INSTALLER
 - 6 GARDE-CORPS EN VERRE
 - 7 BALCON EN BOIS FINI PANNEAU DE COMPOSITE ÉTANCHE AU-DESSUS ET SOFFITE VENTILÉ EN DESSOUS
 - 8 LOCALISATION DU BAIN 66"x32" À FOURNIR ET INSTALLER

- LÉGENDE**
- IDENTIFICATION DES CLOISONS
 - ANNOTATIONS AU PLAN
 - AVERTISSEUR DE FUMÉE
 - PANNEAU ÉLECTRIQUE, EMPLACEMENT À VALIDER AVEC LE PROPRIÉTAIRE

CLOISONS TYPES


- TOUTES LES CLOISONS SONT DE TYPE  , SAUF INDICATION CONTRAIRE.
- AJUSTER LES ÉPAISSEURS DE CLOISONS SELON LES EXIGENCES PRÉSENTÉES AU PLAN DU FOURNISSEUR EN STRUCTURE, DIMENSIONS DES MONTANTS, DES POTEAUX ET AJOUT DE PANNEAUX OSB STRUCTURAL.
- LES MURS PORTEURS ET LES ÉLÉMENTS DE STRUCTURE DOIVENT ÊTRE PROTÉGÉS AVEC RÉSISTANCE AU FEU REQUIS, VOIR PAGE A01
- LE GYPSE HYDROFUGE AQUA-TOUGH 5/8" ÉPAISSEUR EST REQUIS AU PÉRIMÈTRE (CÔTÉ INTÉRIEUR) DE TOUTES LES SALLES DE BAIN.
- TOUTES LES CLOISONS AURONT DES PLINTHES AGENCÉES AVEC LES FINITIONS DE PLANCHER. COORDONNER AVEC LE PROPRIÉTAIRE.
- ACOUSTIQUE REQUISE AU POURTOUR DES SALLES DE BAIN. VALIDER AVEC LE PROPRIÉTAIRE.

CLOISON TYPE  ITS: 34

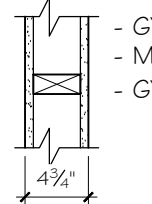

- GYPSE 1/2"
- MONTANT 2x4 @ 16" c/c
- GYPSE 1/2"


CLOISON TYPE  ITS: 54
RÉFÉRENCE: UL DESIGN 905

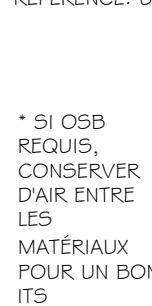

- GYPSE 5/8" TYPE "X"
- BARRES RÉSILIENTES 1/2"x24" c/c
- MONTANT 2x4 @ 16" c/c
- LAINE INSONORISANTE DE FIBRE DE VERRE 3 1/2"
- GYPSE 5/8" TYPE "X"
- GYPSE 5/8" TYPE "X"


* SI OSB REQUIS, CONSERVER 1" D'AIR ENTRE LES MATÉRIEL POUR UN BON ITS

CLOISON TYPE  ITS: 66
RÉFÉRENCE: UL DESIGN 373

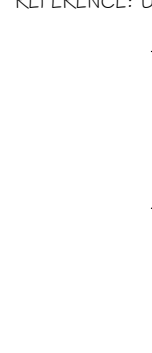

- GYPSES 1/2" TYPE X
- MONTANT DE BOIS 2x4" @ 12" c/c
- ISOLANT FIBRE DE ROCHE
- ESPACE D'AIR 3/4"
- 2 GYPSES 1" PAROIS PUIFS
- INSÉRÉS DANS DES POTEAUX EN "H"
- ESPACE D'AIR 3/4"
- ISOLANT FIBRE DE ROCHE
- MONTANT DE BOIS 2x4" @ 12" c/c
- GYPSES 1/2" TYPE X

CLOISON TYPE  ITS: 34

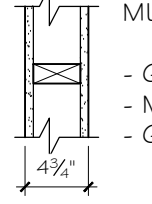

MUR PORTEUR

- GYPSE 5/8" TYPE X
- MONTANT 2x4 @ 12" c/c
- GYPSE 5/8" TYPE X

CLIENT

NOTE
CES DOCUMENTS D'ARCHITECTURE SONT LA PROPRIÉTÉ DE DOUCET + TURCOTTE, ARCHITECTES INC. ET NE POURRONT ÊTRE REPRODUITS SANS SON AUTORISATION ÉCRITE. LES DIMENSIONS APPARAISSANT AUX DOCUMENTS DEVRONT ÊTRE VÉRIFIÉES PAR L'ENTREPRENEUR AVANT LE DÉBUT DES TRAVAUX. IL DEVRA AVISER L'ARCHITECTE AVANT LE DÉBUT DES TRAVAUX DE TOUTE OMISSION, ERREUR ET/OU DIVERGENCE ENTRE CES DOCUMENTS ET CEUX DES AUTRES PROFESSIONNELS. LES DIMENSIONS SUR CES DOCUMENTS DOIVENT ÊTRE LUES ET NON MESURÉES. SAUF S'ils ONT ÉTÉ ÉMIS POUR CONSTRUCTION, LES PRÉSENTS DOCUMENTS NE PEUVENT SERVIR À LA CONSTRUCTION.
© 2022 DOUCET + TURCOTTE, ARCHITECTES INC. TOUS DROITS RÉSERVÉS

NO	ÉMISSIONS ET RÉVISIONS	DATE
01	xxxx	xxx

ARCHITECTE

D

T

+

A

DOUCET + TURCOTTE
ARCHITECTES INC.

TROIS-RIVIÈRES 1300 NOTRE-DAME CENTRE LOCAL 410
GSA 4X3, TROIS-RIVIÈRES 819-841-3644

NICOLET 1715 EDGAR-LAMPRON BUR. DE CONSULTATION
JST 0C2, NICOLET 819-293-2049

info@dtarchitectes.ca www.dtarchitectes.ca

SCEAU

INGÉNIEURS

PRÉLIMINAIRE
2022-08-18

NOM DU PROJET
8 LOGEMENTS BEAUDRY

DESSINÉ PAR:
VÉRIFIÉ PAR: P. DÉRÉ
APPROUVÉ PAR: J. TURCOTTE

A = NO. DÉTAIL
B = PRIS SUR FEUILLE NO.
C = DESSINÉ SUR FEUILLE NO.

TITRE DU DESSIN
PLAN D'AMÉNAGEMENT NIVEAU 3

ÉCHELLE
INDIQUÉE
DOSSIER DTA
DT22-13

NO FEUILLE
A04

NOTES GÉNÉRALES


STRUCTURE-FONDATION :

-LES ÉLÉMENTS TEL QUE L'EMPATTEMENT, L'ÉPAISSEUR DES FONDATIONS LES LOCALISATIONS EXACTES DES MURS DE FONDATIONS / SONOTUBES DE BÉTON ET AUTRES INFORMATIONS SPÉCIFIQUES À LA SPÉCIALITÉ DEVRONT ÊTRE VALIDÉS PAR UN INGÉNIEUR EN STRUCTURE.

- LES DIMENSIONS PRÉSENTÉES SONT À TITRE INDICATIFS SEULEMENTS. L'INGÉNIEUR EN STRUCTURE DOIT PRENDRE EN CHARGE L'ENSEMBLE DES MESURES ET AJUSTÉS CEUX-CI SI REQUIS (AVISEZ L'ARCHITECTE DE TOUTS LES CHANGEMENTS).

NOTE GÉNÉRALES :

LE DRAIN DE PÉRIMÈTRE DE LA FONDATION DOIT ÊTRE DE 4" DE DIAMÈTRE. CE DRAIN DOIT ÊTRE MUNI DE DEUX CHEMINÉES D'ACCÈS DE MÊME DIAMÈTRE, DE MANIÈRE À PERMETTRE SON NETTOYAGE.

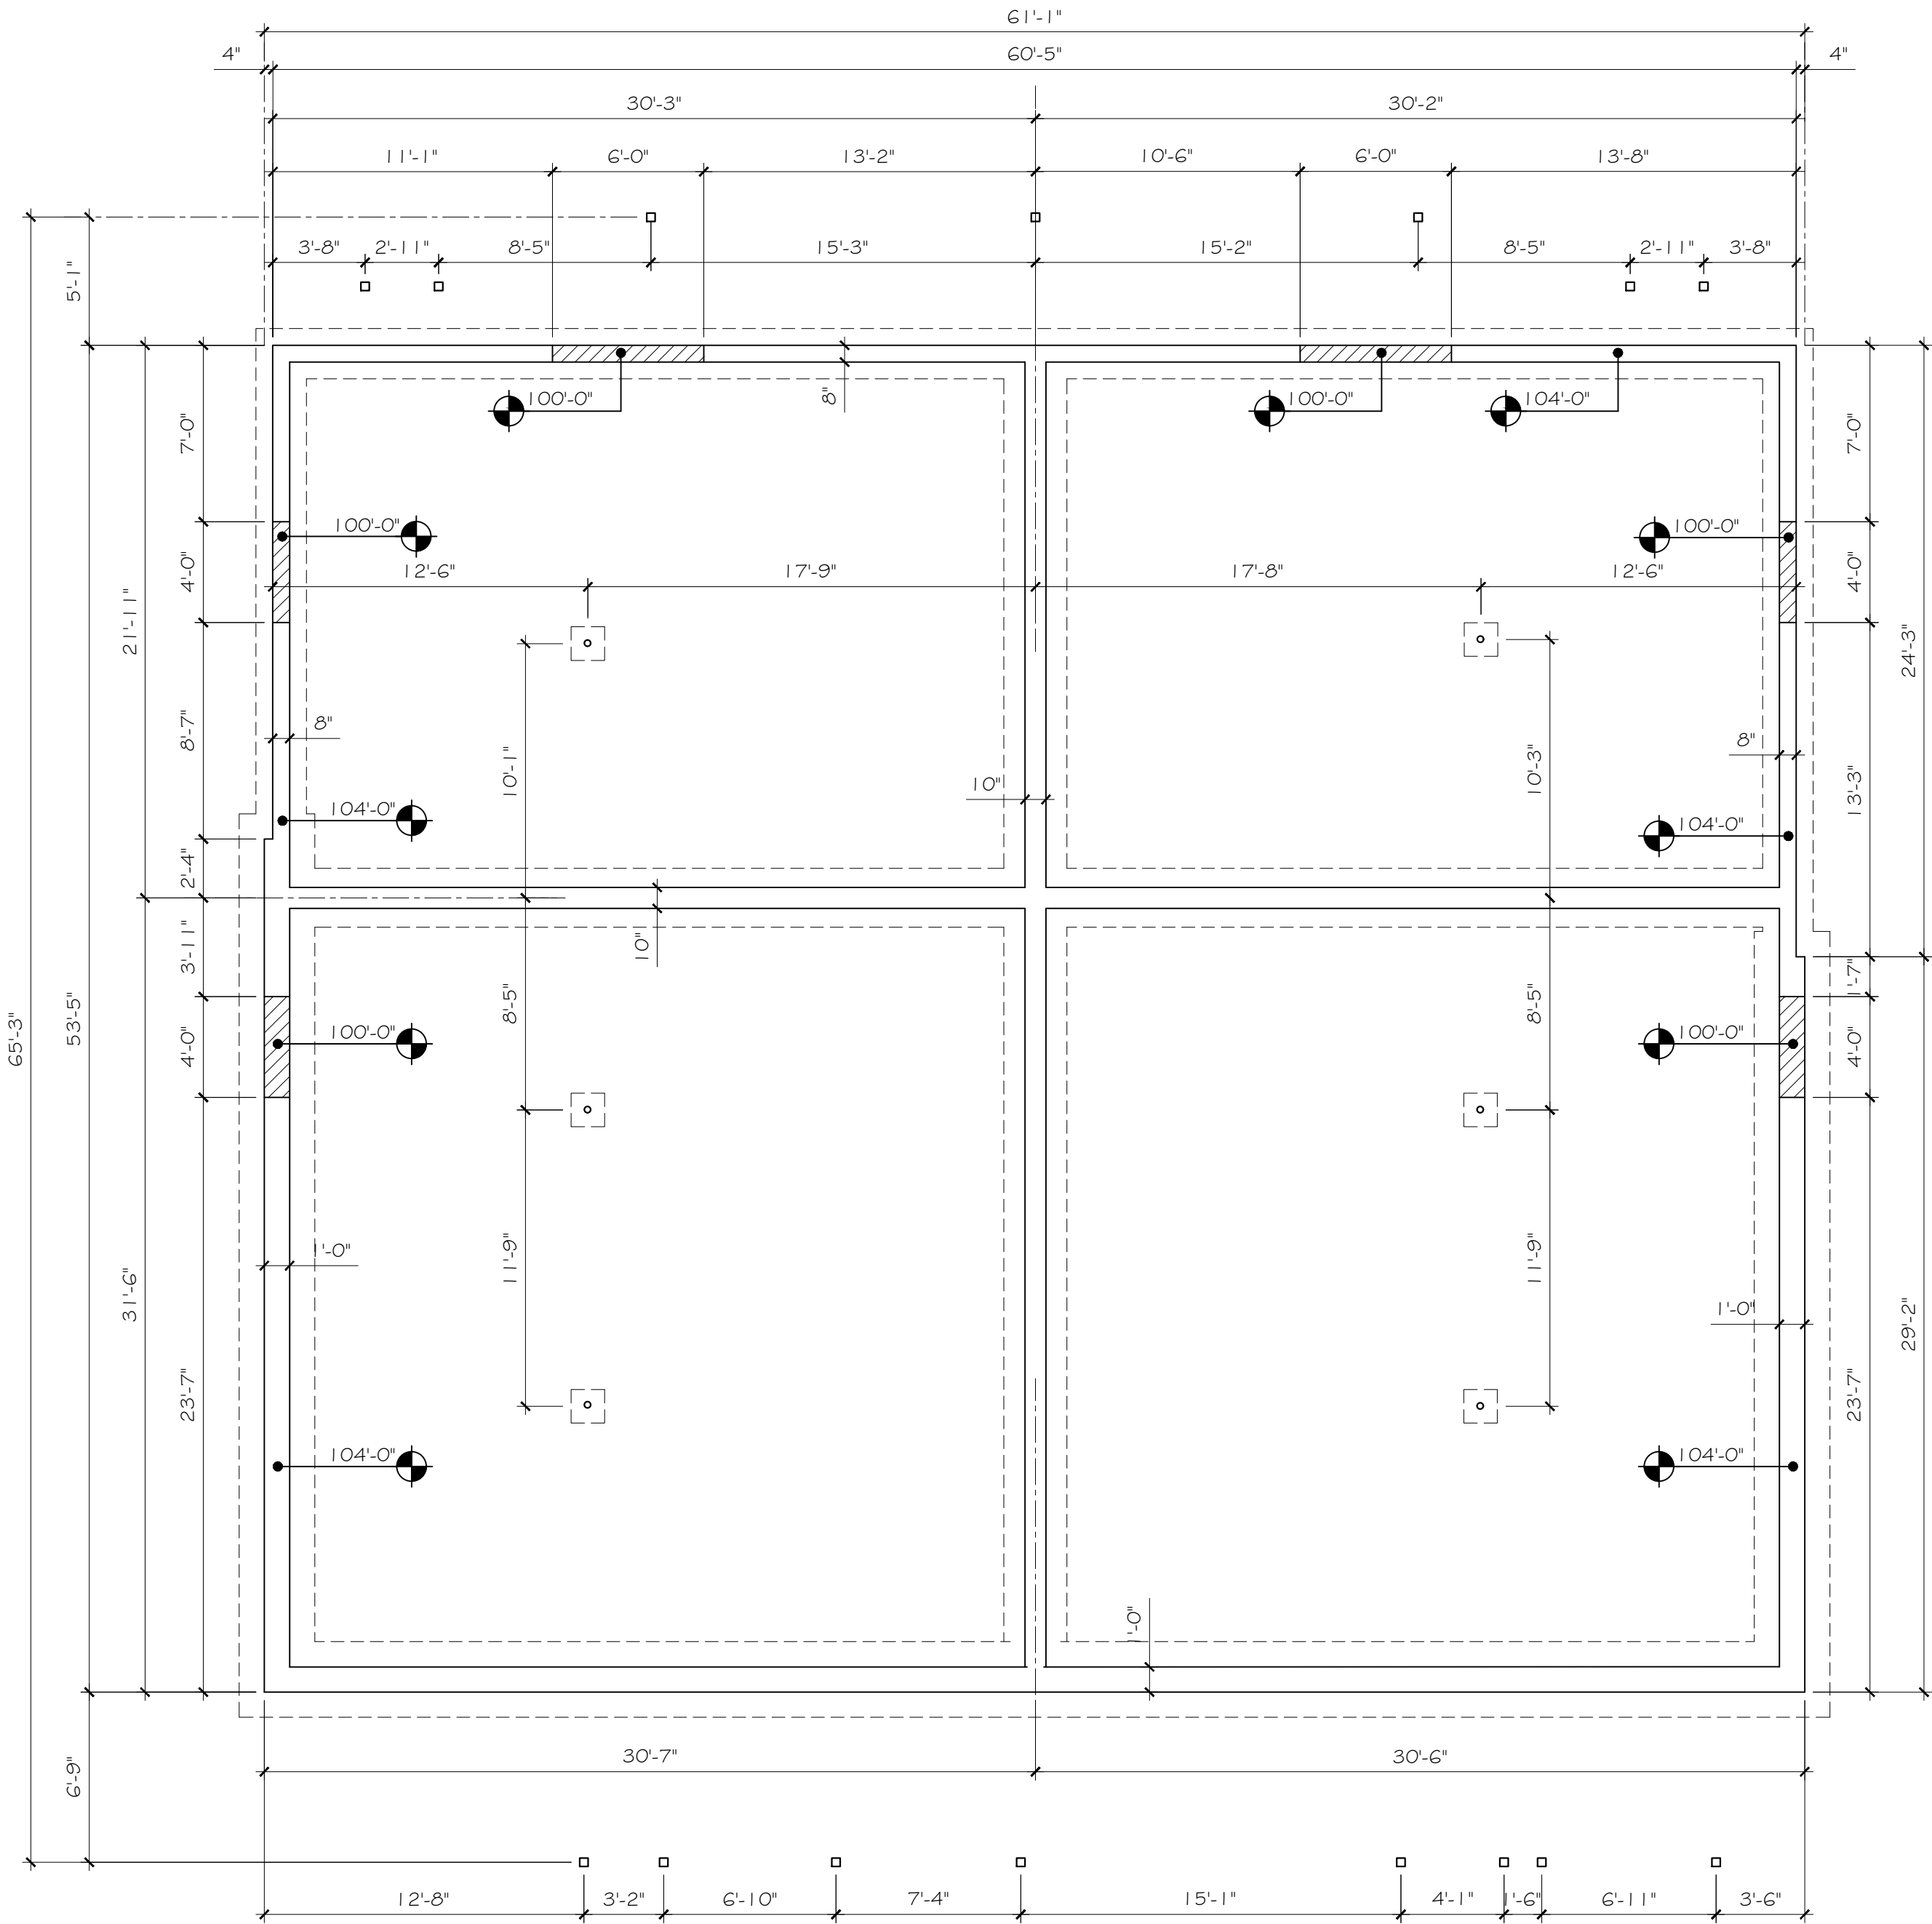

01COORDINATION DES FONDATIONS

- 105

ÉCHELLE: 3/16"= 1'-0"


NOTES GÉNÉRALES

1. LES GOUTTIÈRES ET DESCENTES PLUVIALES SERONT REQUISES EN QUANTITÉ SUFFISANTE ET SELON LES RECOMMANDATIONS DU FOURNISSEUR.

LÉGENDE

PENTE DANS LA TOITURE

VENTILATEUR VMAX-301-18 DE VENTILATION MAXIMUM. LE TOUT INSTALLÉ SELON LES RECOMMANDATIONS DU FOURNISSEUR

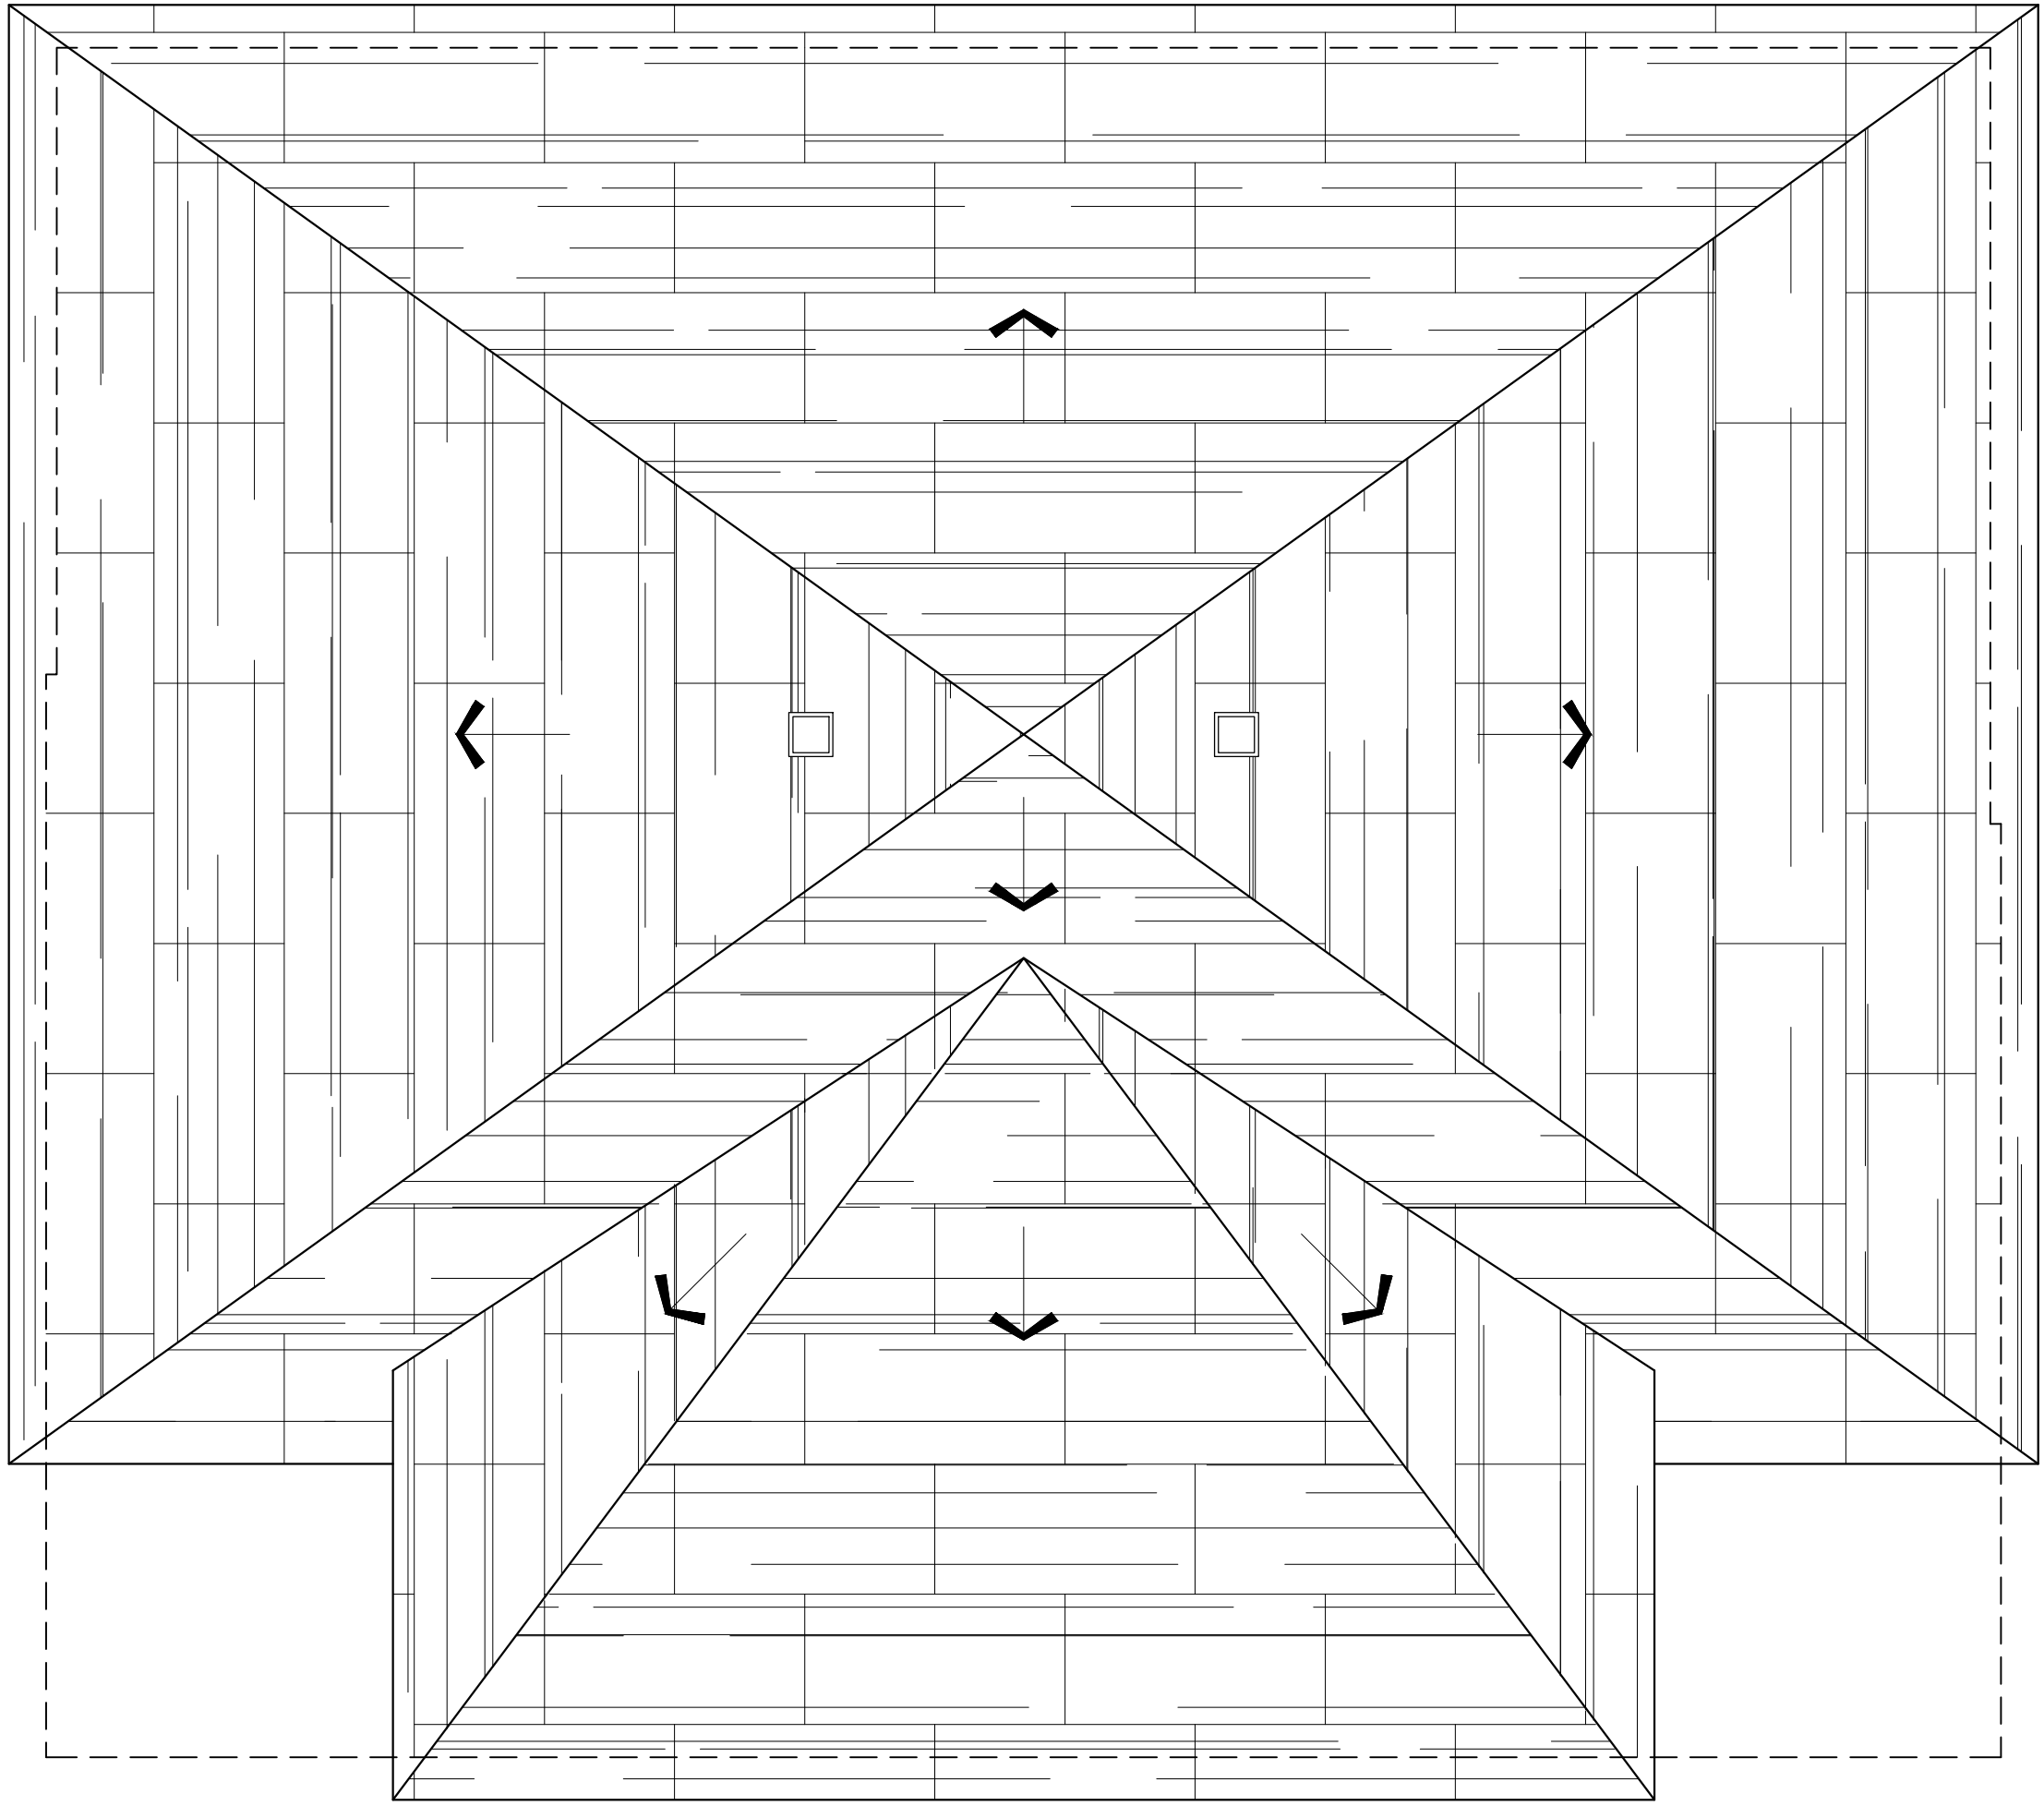

01PLAN DE TOITURE

- 105

ÉCHELLE: 3/16"= 1'-0"

CLIENT

NOTE

CES DOCUMENTS D'ARCHITECTURE SONT LA PROPRIÉTÉ DE DOUCET + TURCOTTE, ARCHITECTES INC. ET NE POURRONT ÊTRE REPRODUITS SANS SON AUTORISATION ÉCRITE. LES DIMENSIONS APPARAISSANT AUX DOCUMENTS DEVRONT ÊTRE VÉRIFIÉES PAR L'ENTREPRENEUR AVANT LE DÉBUT DES TRAVAUX. IL DEVRA AVISER L'ARCHITECTE AVANT LE DÉBUT DES TRAVAUX DE TOUTE OMISSION, ERREUR ET/OU DIVERGENCE ENTRE CES DOCUMENTS ET CEUX DES AUTRES PROFESSIONNELS. LES DIMENSIONS SUR CES DOCUMENTS DOIVENT ÊTRE LUES ET NON MESURÉES. SAUF S'ILS ONT ÉTÉ ÉMIS POUR CONSTRUCTION. LES PRÉSENTS DOCUMENTS NE PEUVENT SERVIR À LA CONSTRUCTION.

© 2022 DOUCET + TURCOTTE, ARCHITECTES INC. TOUTS DROITS RÉSERVÉS

NO ÉMISSIONS ET RÉVISIONS DATE

01 xxxx xxx

ARCHITECTE

D

T

+

A

DOUCET + TURCOTTE
ARCHITECTES INC.

TROIS-RIVIÈRES 1300 NOTRE-DAME CENTRE LOCAL 410
GSA 4X3, TROIS-RIVIÈRES 819-841-3644

NICOLET 1715 EDGAR-LAMPRON BUR. DE CONSULTATION
JST 0C2, NICOLET 819-293-2049

info@dtarchitectes.ca www.dtarchitectes.ca

SCEAU

INGÉNIEURS

PRÉLIMINAIRE

2022-08-18

NOM DU PROJET

8 LOGEMENTS BEAUDRY

DESSINÉ PAR:

VÉRIFIÉ PAR: P.DÉRY

APPROUVÉ PAR: J.TURCOTTE

A = NO. DÉTAIL

B = PRIS SUR FEUILLE NO.

C = DESSINÉ SUR FEUILLE NO.

TITRE DU DESSIN

COORDINATION DES FONDATIONS ET PLAN DE TOITURE

ÉCHELLE

INDIQUÉE

DOSSIER DTA


DT222-13

NO FEUILLE

A05




01 ÉLÉVATION AVANT
ÉCHELLE: 3/16"= 1'-0"

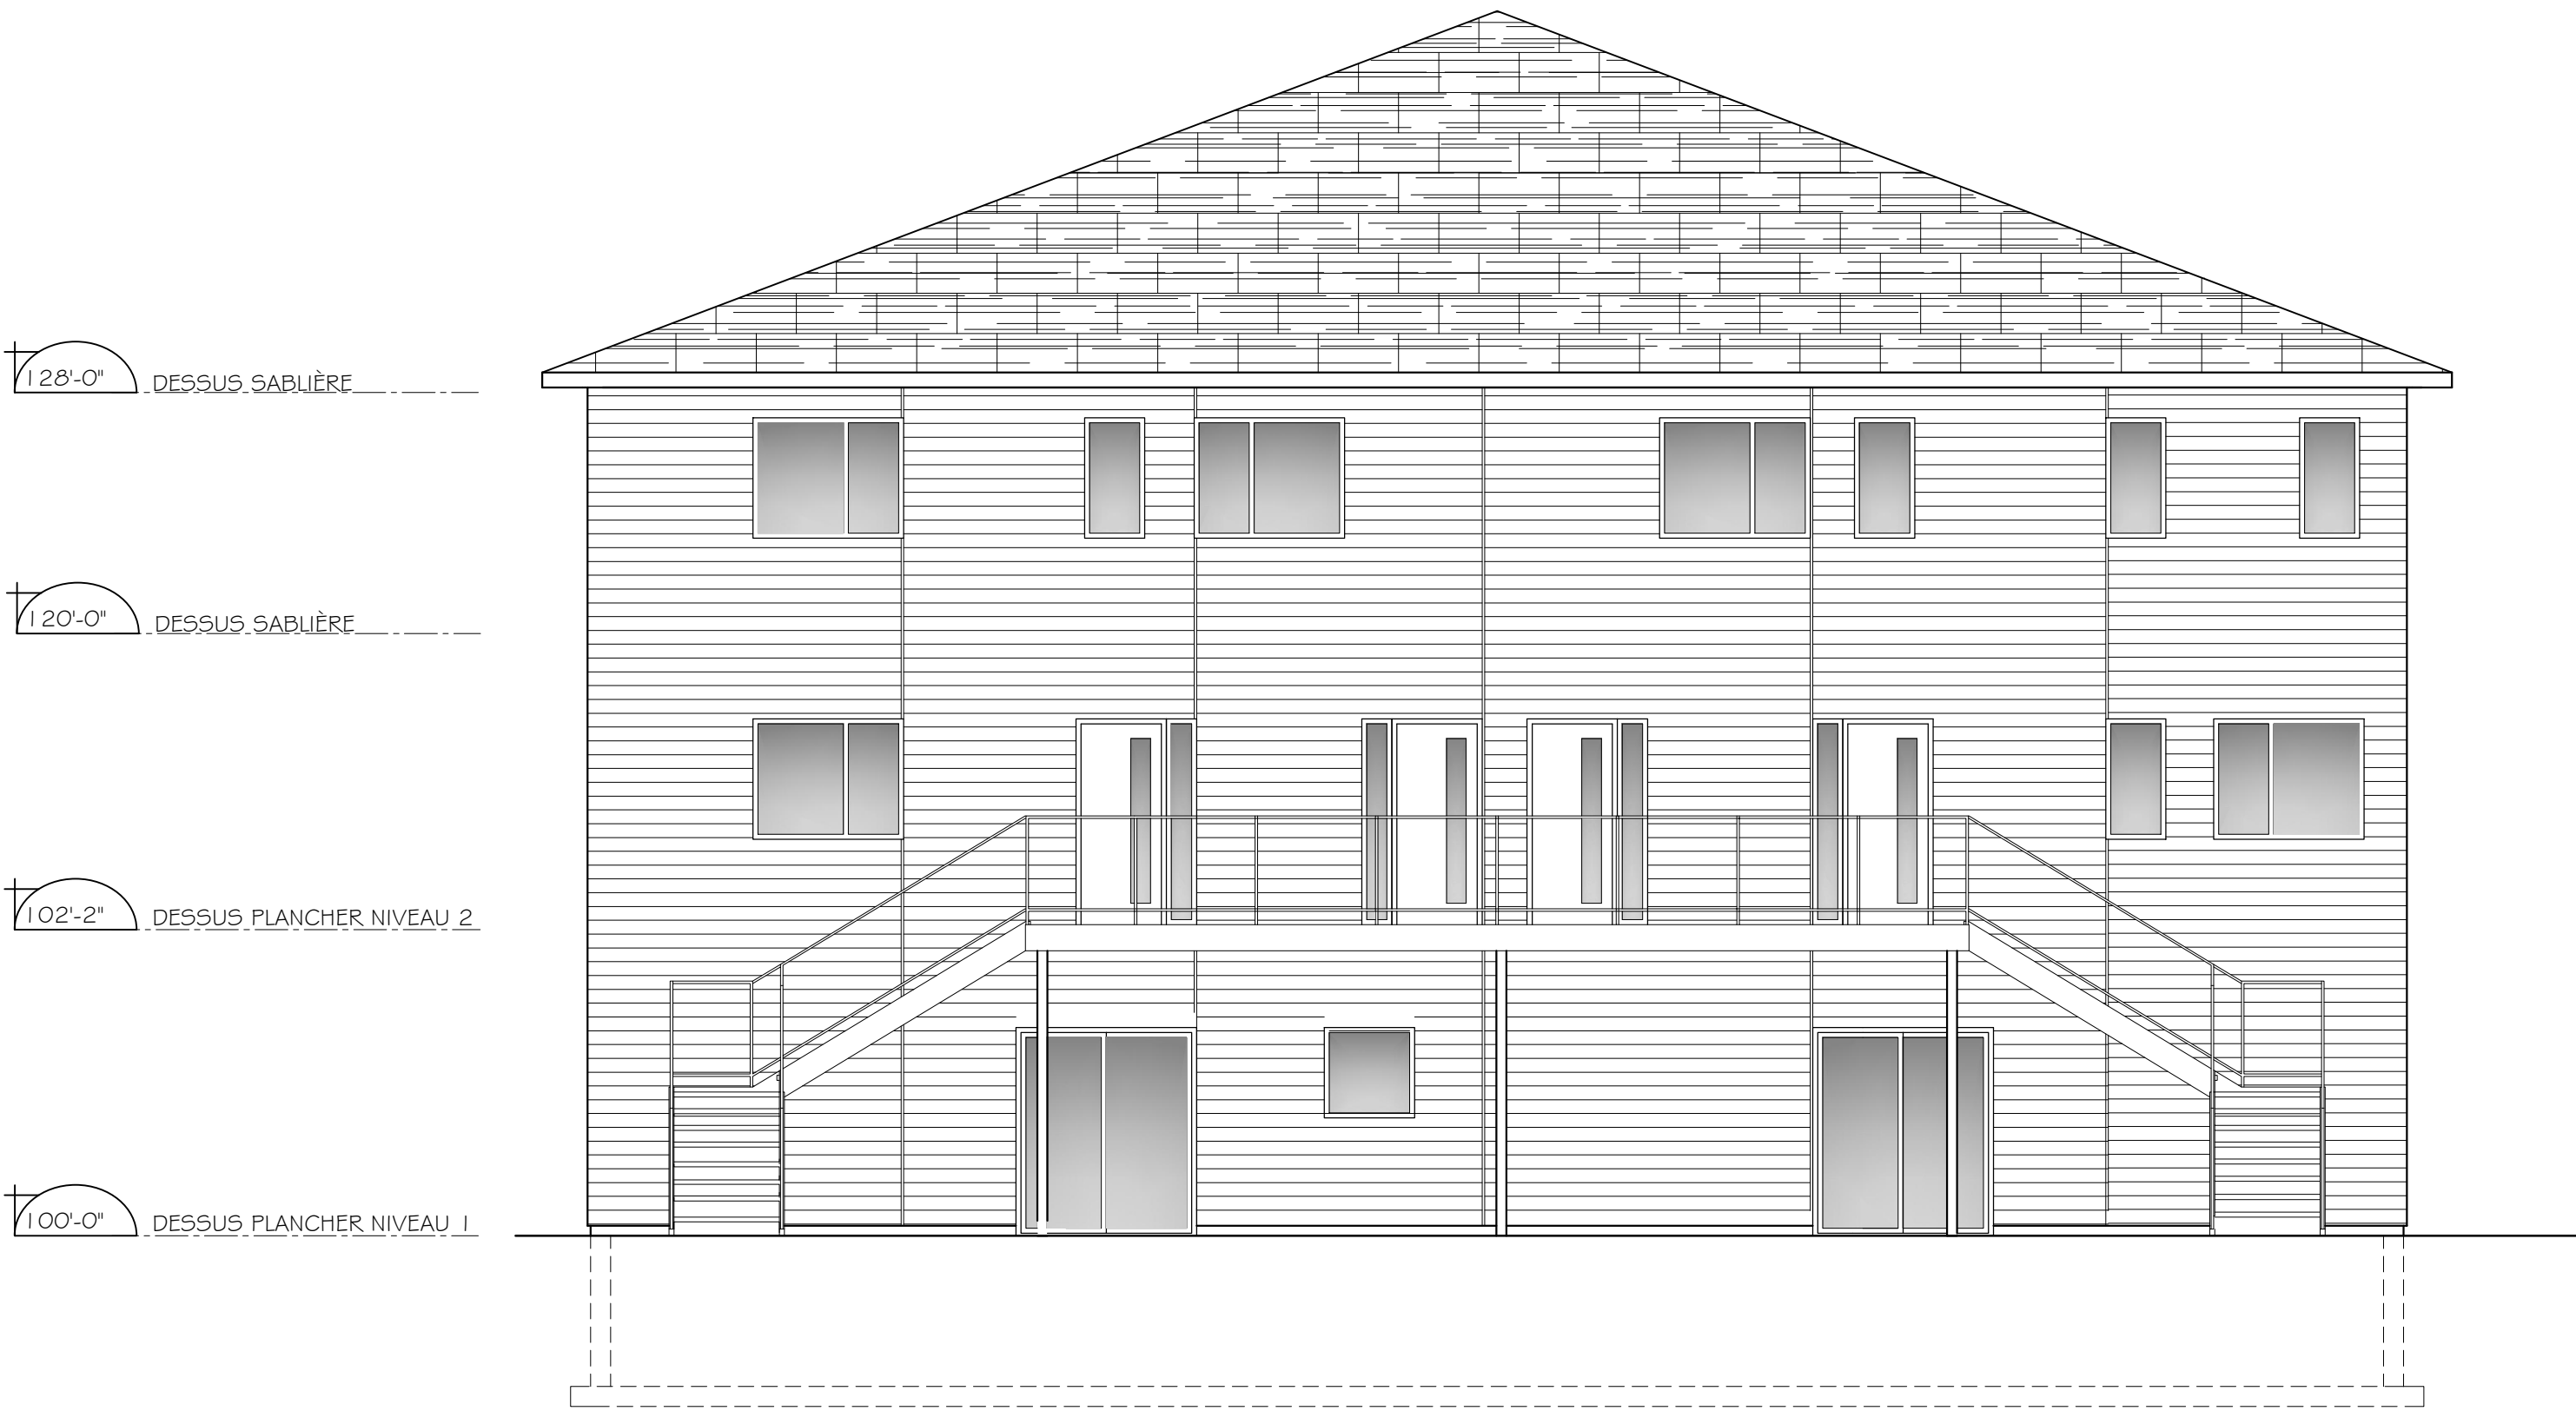


02 ÉLÉVATION ARRIÈRE
ÉCHELLE: 3/16"= 1'-0"

MOULURE DE FINITION


MOULURE DE COIN
COINS EXTÉRIEURS
REVÊTEMENT EN CLIN ET
Panneau fibrociment

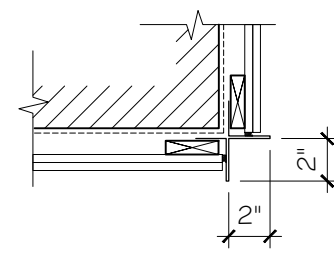

MOULURE DE JONCTION
REVÊTEMENT EN CLIN VS
Panneau de fibrociment

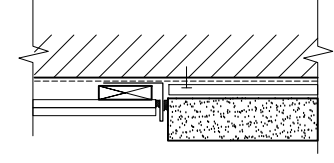

MOULURE DE JONCTION
REVÊTEMENT EN CLIN VS
Panneau de fibrociment

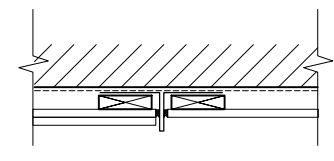

NOTES GÉNÉRALES

- PRÉVOIR TOUTES LES MOULURES / PLIAGES D'ACIER REQUIS AU JONCTION DES DIFFÉRENTS MATÉRIAUX
- TOUTES LES MOULURES DE FINITIONS SONT EN ACIER PRÉPEINT CALIBRE #26
- UN SCELLANT CONTINU EST REQUIS ENTRE LA FINITION EXTÉRIEURE ET LA MOULURE. ASSURER EN TOUT TEMPS L'ÉCOULEMENT DE L'EAU PROVENANT DE L'ARRIÈRE DU REVÊTEMENT

LÉGENDE

- 1 REVÊTEMENT HORIZONTAL DE FIBROCIMENT TEL QUE ST-LAURENT, DE COULEUR ÉBÈNE
DIMENSIONS 8 1/4" X 3/4" X 12'-0"
- 2 REVÊTEMENT VERTICAL DE FIBROCIMENT TEL QUE ST-LAURENT, DE COULEUR GRIS CENDRE
DIMENSIONS 8 1/4" X 3/4" X 12'-0"
- 3 PANNEAU DE FIBRO, DE COULEUR BLANC
DIMENSIONS 4'-0" X 8'-0"
- 4 PAREMENT DE MAÇONNERIE PERMACON BRIQUE MELVILLE SILX, DE COULEUR NOIR ROCKLAND
- 5 TOITURE EN BARDEAUX D'ASPHALTE
- 6 POTEAU EN ACIER PEINT TYPE
- 7 FASCIA / SOLIN / PLAGE 3" PLUS EN ACIER PRÉPEINT.
- 8 BALCON EN FIBRE DE VERRE
- 9 MUR DE FONDATION EN BÉTON APPARENT (RENDRE LA SURFACE UNIFORME ET LISSE)
- 10 PROTECTION DES SOFFITES AU-DESSUS DES OUVERTURES. APPLIQUER DES COUPE-FEU POUR QU'UN SOFFITE DE TOT, DE BALCON OU UN SOFFITE NE PERMETTENT PAS LA CIRCULATION D'AIR VERS LA TOITURE.
- 11 GARDE-CORPS DE 42" DE HAUTEUR, BÂTI EN ALUMINIUM NOIR ET BARROTIN
- 12 VENTILATEUR DE TOITURE MODÈLE 301-12 DE VENTILATION MAXIMUM

VIDE DE CONSTRUCTION

LOCALISATION DE LA ZONE AVEC COMPARTIMENTATION REQUISE, VOIR LES PARE-FEU DES VIDES DE CONSTRUCTIONS.

UN PARE-FEU ÉTANCHE REQUIS À CET ENDROIT

NOTES GÉNÉRALES:

1. AUCUN MATÉRIAU COMBUSTIBLE DANS LE VIDE DE CONSTRUCTION (ESPACE D'AIR SUPÉRIEUR À 1" PROFONDEUR).
2. OBTURER AU PÉRIMÈTRE DE LA ZONE AVEC UN PARE-FEU (EXEMPLE: CONTREPLAQUÉ 3/4") POUR COMPARTIMENTER LA ZONE DE TYPE VIDE DE CONSTRUCTION.
3. REMPLACER L'ISOLANT EXPANSÉ 1" POUR UN ISOLANT DE FIBRE DE ROCHE (INCOMBUSTIBLE)
4. LE REVÊTEMENT VERTICALE SERA FIXÉ SUR DES FOURRURES MÉTALLIQUES HORIZONTAUX ET DES SOUS-ENTREMISE VERTICAUX
4. UN VIDE DE CONSTRUCTION VERTICALE NE DOIT PAS ÊTRE OUVERT SUR UN VIDE DE CONSTRUCTION HORIZONTALE


CLIENT

NOTE

CES DOCUMENTS D'ARCHITECTURE SONT LA PROPRIÉTÉ DE DOUCET + TURCOTTE, ARCHITECTES INC. ET NE POURRONT ÊTRE REPRODUITS SANS SON AUTORISATION ÉCRITE. LES DIMENSIONS APPARAISSANT AUX DOCUMENTS DEVONT ÊTRE VÉRIFIÉES PAR L'ENTREPRENEUR AVANT LE DÉBUT DES TRAVAUX. IL DEVRA AVISER L'ARCHITECTE AVANT LE DÉBUT DES TRAVAUX DE TOUTE OMISSION, ERREUR ET/OU DIVERGENCE ENTRE CES DOCUMENTS ET CEUX DES AUTRES PROFESSIONNELS. LES DIMENSIONS SUR CES DOCUMENTS DOIVENT ÊTRE LUES ET NON MESURÉES. SAUF S'ILS ONT ÉTÉ ÉMIS POUR CONSTRUCTION. LES PRÉSENTS DOCUMENTS NE PEUVENT SERVIR À LA CONSTRUCTION. © 2022 DOUCET + TURCOTTE, ARCHITECTES INC. TOUS DROITS RÉSERVÉS

NO	ÉMISSIONS ET RÉVISIONS	DATE
01	xxxx	xxx

ARCHITECTE

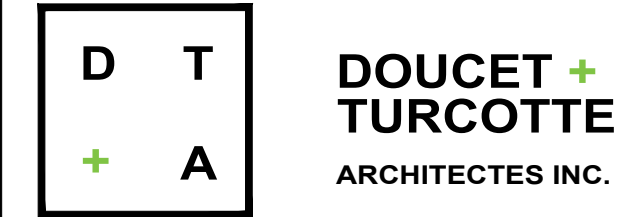

TROIS-RIVIÈRES 1300 NOTRE-DAME CENTRE LOCAL 410
GSA 4X3, TROIS-RIVIÈRES 819-841-3644
NICOLET 1715 EDGAR-LAMPRON BUR. DE CONSULTATION
JST 0C2, NICOLET 819-293-2049

info@dtarchitectes.ca www.dtarchitectes.ca

SCEAU

INGÉNIEURS

PRÉLIMINAIRE

2022-08-18

NOM DU PROJET

8 LOGEMENTS BEAUDRY

DESSINÉ PAR:

VÉRIFIÉ PAR: P. DÉRY

APPROUVÉ PAR: J. TURCOTTE

A = NO. DÉTAIL

B = PRIS SUR FEUILLE NO.

C = DESSINÉ SUR FEUILLE NO.



TITRE DU DESSIN

ÉLÉVATIONS

ÉCHELLE


INDIQUÉE

DOSSIER DTA

DT222-13

NO FEUILLE

A06

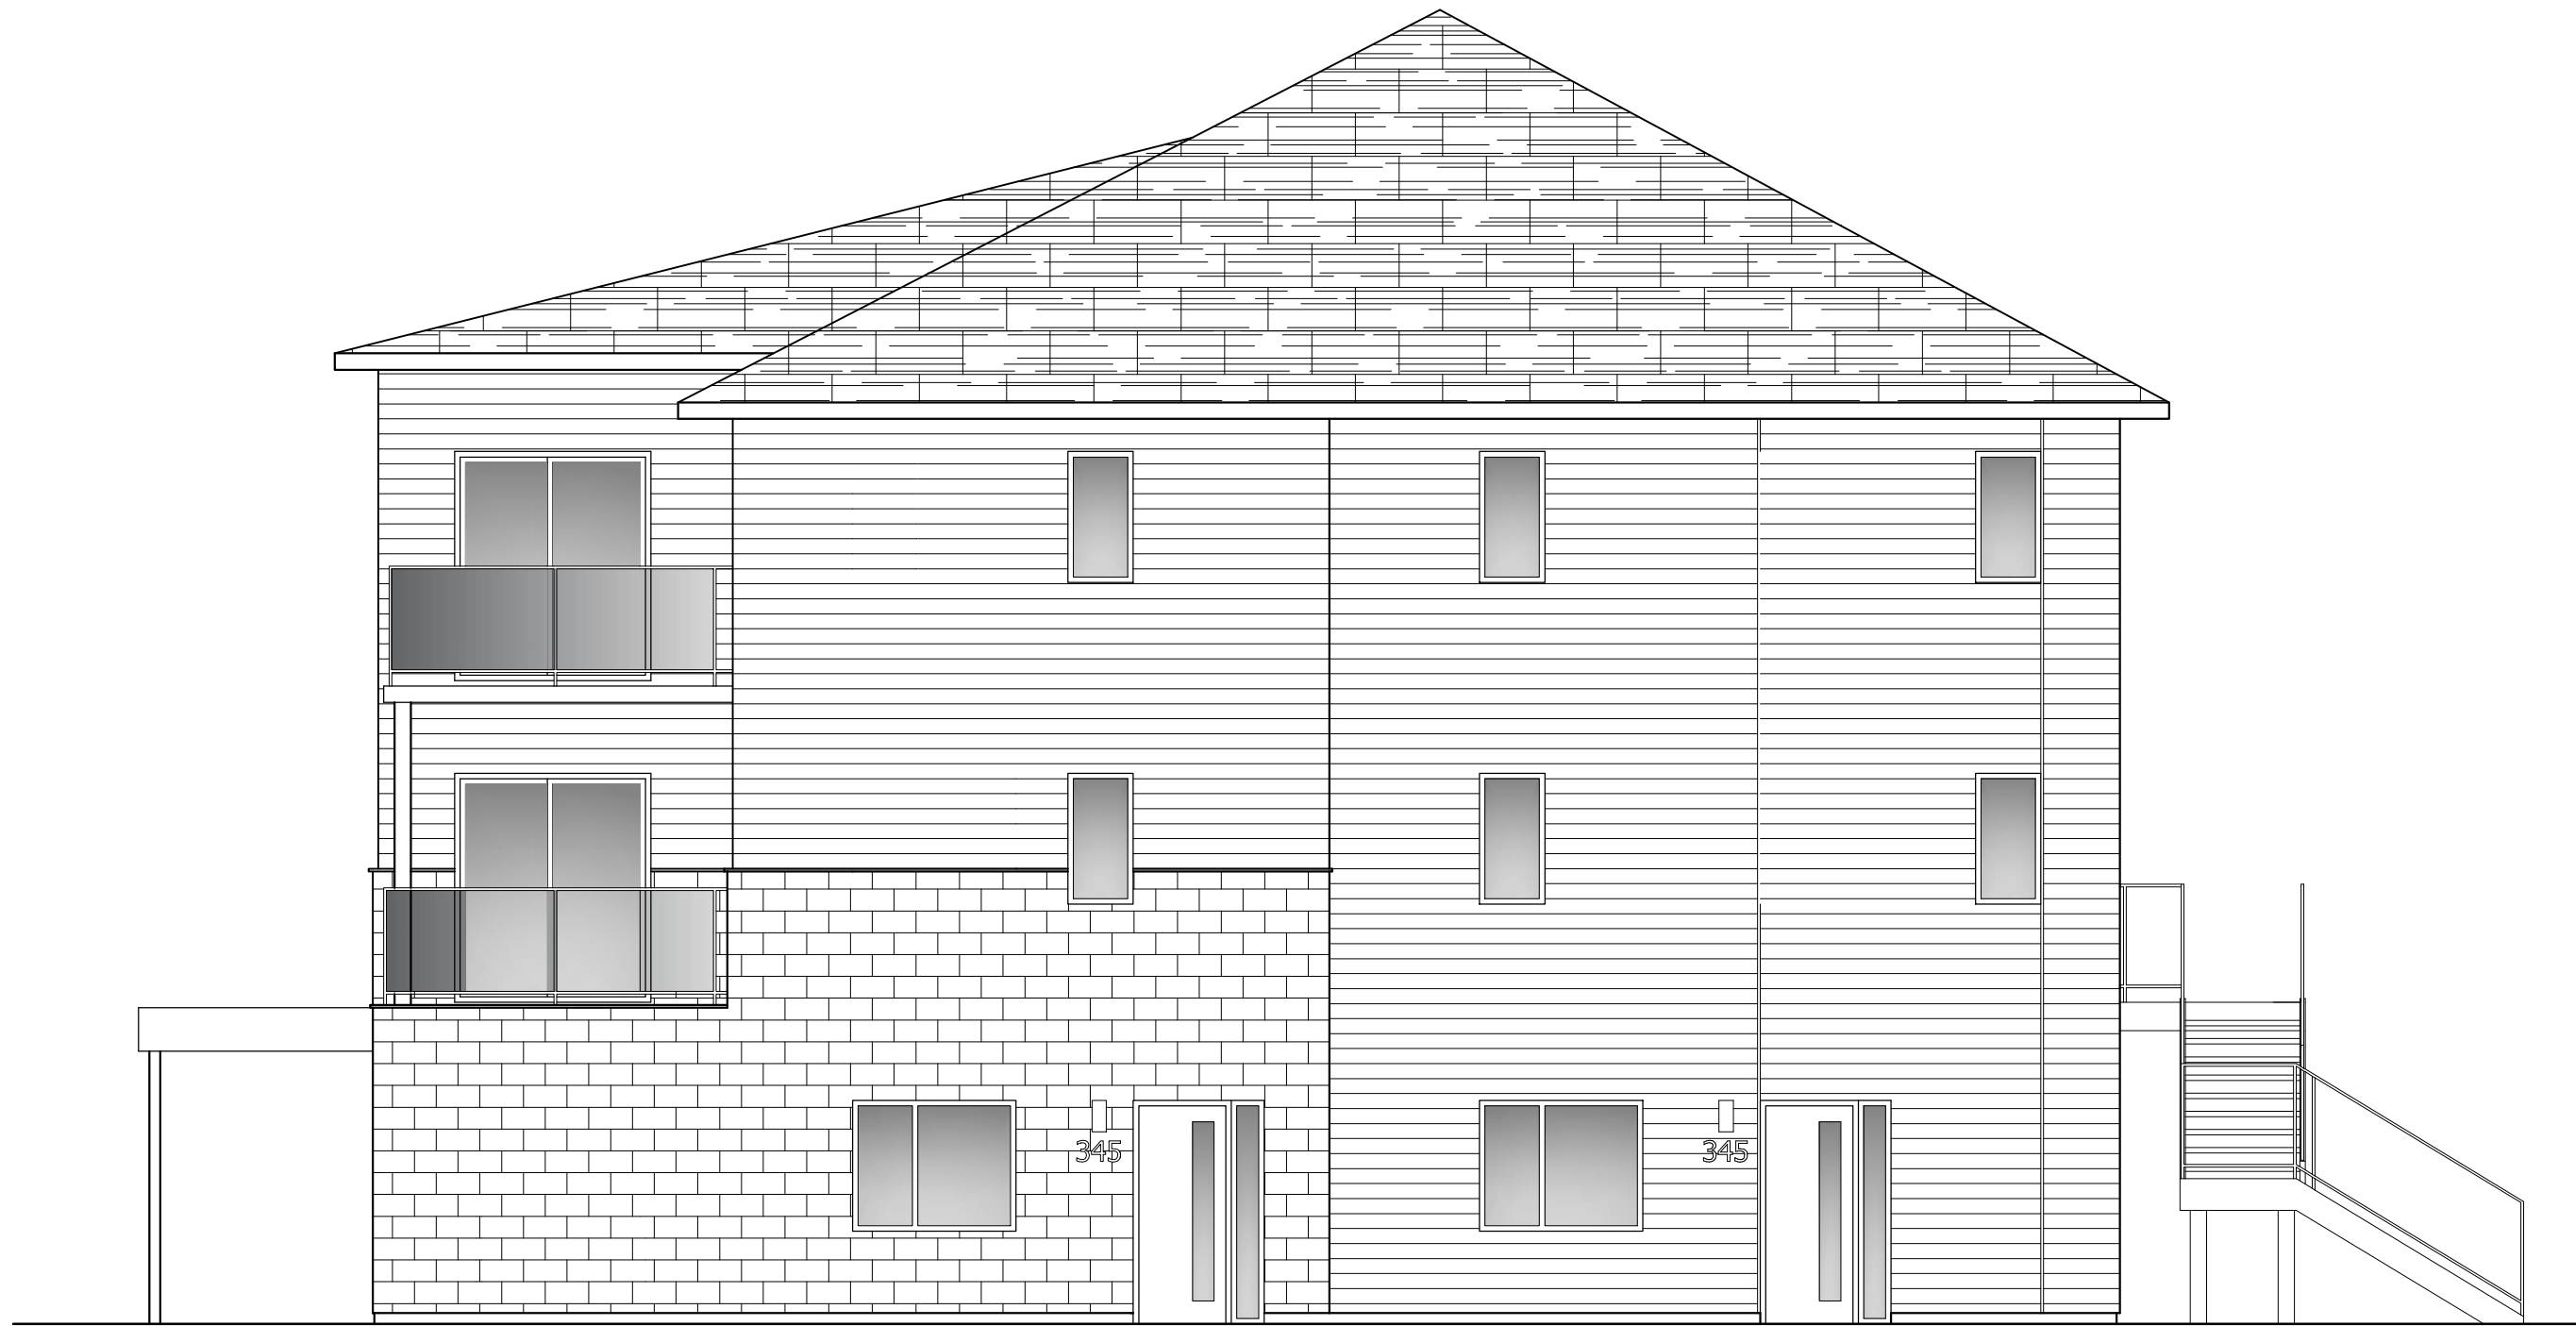


01 ÉLÉVATION DROITE
ÉCHELLE: 3/16" = 1'-0"




02 ÉLÉVATION GAUCHE
ÉCHELLE: 3/16" = 1'-0"

MOULURE DE FINITION


MOULURE DE COIN
COINS EXTÉRIEURS
REVÊTEMENT EN CLIN ET
Panneau fibrociment

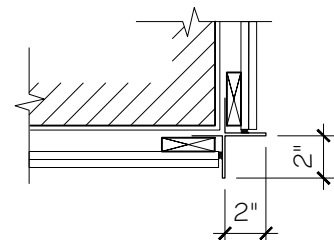


MOULURE DE JONCTION
REVÊTEMENT EN CLIN VS
MAÇONNERIE

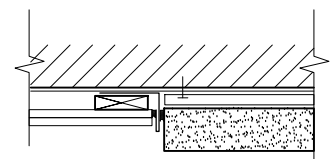

MOULURE DE JONCTION
REVÊTEMENT EN CLIN VS
Panneau de fibrociment

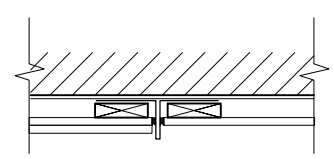

MOULURE DE JONCTION
REVÊTEMENT EN CLIN VS
Panneau de fibrociment

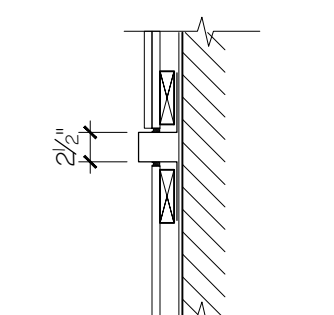

NOTES GÉNÉRALES

- PRÉVOIR TOUTES LES MOULURES / PLIAGES D'ACIER
REQUIS AU JONCTION DES DIFFÉRENTS MATÉRIEAUX

- TOUTES LES MOULURES DE FINITIONS SONT EN ACIER
PRÉPEINT CALIBRE #26

- UN SCELLANT CONTINU EST REQUIS ENTRE LA FINITION
EXTÉRIEURE ET LA MOULURE, ASSURER EN TOUT TEMPS
L'ÉCOULEMENT DE L'EAU PROVENANT DE L'ARRIÈRE DU
REVÊTEMENT

LÉGENDE

- REVÊTEMENT HORIZONTAL DE FIBROCIMENT TEL
QUE ST-LAURENT, DE COULEUR ÉBÈNE
DIMENSIONS 8 1/4" X 3/8" X 12'-0"
- REVÊTEMENT VERTICAL DE FIBROCIMENT TEL QUE
ST-LAURENT, DE COULEUR GRIS CENDRE
DIMENSIONS 8 1/4" X 3/8" X 12'-0"
- PANNEAU DE FIBRO, DE COULEUR BLANC
DIMENSIONS 4'-0" X 8'-0"
- PAREMENT DE MAÇONNERIE PERMAÇON BRIQUE
MELVILLE SILA, DE COULEUR NOIR ROCKLAND
- TOITURE EN BARDEAUX D'ASPHALTE
- POTEAU EN ACIER PEINT TYPE
- FASCIA / SOLIN / PLAGE 3" PLUS EN ACIER PRÉPEINT.
- BALCON EN FIBRE DE VERRE
- MUR DE FONDATION EN BÉTON APPARENT (RENDRE
LA SURFACE UNIFORME ET LISSE)
- PROTECTION DES SOFFITES AU-DESSUS DES
OUVERTURES, APPLIQUER DES COUPES-FEU POUR
QU'UN SOFFITE DE TOT, DE BALCON OU UN
SOUFFLAGE NE PERMETTE PAS LA CIRCULATION
D'AIR VERS LA TOITURE.
- GARDE-CORPS DE 42" DE HAUTEUR, BÂTI EN
ALUMINIUM NOIR ET BARROTIN
- VENTILATEUR DE TOITURE MODÈLE 301-12 DE
VENTILATION MAXIMUM

VIDE DE CONSTRUCTION

LOCALISATION DE LA ZONE AVEC COMPARTIMENTATION
REQUISE, VOIR LES PARE-FEU DES VIDES DE
CONSTRUCTIONS.

UN PARE-FEU ÉTANCHE REQUIS À
CET ENDROIT

NOTES GÉNÉRALES:

- AUCUN MATÉRIAU COMBUSTIBLE DANS LE VIDE DE
CONSTRUCTION (ESPACE D'AIR SUPÉRIEUR À 1"
PROFONDEUR).
- OBTURER AU PÉRIMÈTRE DE LA ZONE AVEC UN
PARE-FEU (EXEMPLE: CONTREPLAQUÉ 3/4") POUR
COMPARTIMENTER LA ZONE DE TYPE VIDE DE
CONSTRUCTION).
- REMPLACER L'ISOLANT EXPANSÉ 1" POUR UN
ISOLANT DE FIBRE DE ROCHE (INCOMBUSTIBLE)
- LE REVÊTEMENT VERTICALE SERA FIXÉ SUR DES
FOURRURES MÉTALLIQUES HORIZONTAUX ET DES
SOUS-ENTREMISE VERTICAUX
- UN VIDE DE CONSTRUCTION VERTICALE NE DOIT PAS
ÊTRE OUVERT SUR UN VIDE DE CONSTRUCTION
HORIZONTALE


CLIENT

NOTE

CES DOCUMENTS D'ARCHITECTURE SONT LA PROPRIÉTÉ DE
DOUCET + TURCOTTE, ARCHITECTES INC. ET NE POURRONT
ÊTRE REPRODUITS SANS SON AUTORISATION ÉCRITE. LES
DIMENSIONS APPARAISSANT AUX DOCUMENTS DEVONT
ÊTRE VÉRIFIÉES PAR L'ENTREPRENEUR AVANT LE DÉBUT
DES TRAVAUX. IL DEVRA AVISER L'ARCHITECTE AVANT LE
DÉBUT DES TRAVAUX DE TOUTE OMISSION, ERREUR ET/OU
DIVERGENCE ENTRE CES DOCUMENTS ET CEUX DES AUTRES
PROFESSIONNELS. LES DIMENSIONS SUR CES DOCUMENTS
DOIVENT ÊTRE LUES ET NON MESURÉES. SAUF S'ILS ONT
ÉTÉ ÉMIS POUR CONSTRUCTION, LES PRÉSENTS
DOCUMENTS NE PEUVENT SERVIR À LA CONSTRUCTION.
© 2022 DOUCET + TURCOTTE, ARCHITECTES INC. TOUS
DROITS RÉSERVÉS

NO	ÉMISSIONS ET RÉVISIONS	DATE
01	xxxx	xxx

ARCHITECTE

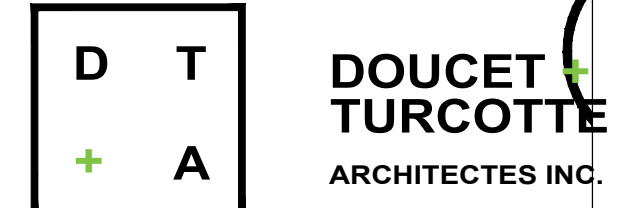

TROIS-RIVIÈRES 1300 NOTRE-DAME CENTRE LOCAL #10
GSA 4X3, TROIS-RIVIÈRES 819-841-3644
NICOLET 1715 EDGAR-LAMPRON BUR. DE CONSULTATION
JST 0C2, NICOLET 819-293-2049

info@dtarchitectes.ca www.dtarchitectes.ca

SCEAU

INGÉNIEURS

PRÉLIMINAIRE

2022-08-18

NOM DU PROJET

8 LOGEMENTS BEAUDRY

DESSINÉ PAR:

VÉRIFIÉ PAR: P. DÉRY

APPROUVÉ PAR: J. TURCOTTE

A = NO. DÉTAIL

B = PRIS SUR FEUILLE NO.

C = DESSINÉ SUR FEUILLE NO.



TITRE DU DESSIN

ÉLÉVATIONS

ÉCHELLE


INDIQUÉE

DOSSIER DTA

DT222-13

NO FEUILLE

A07

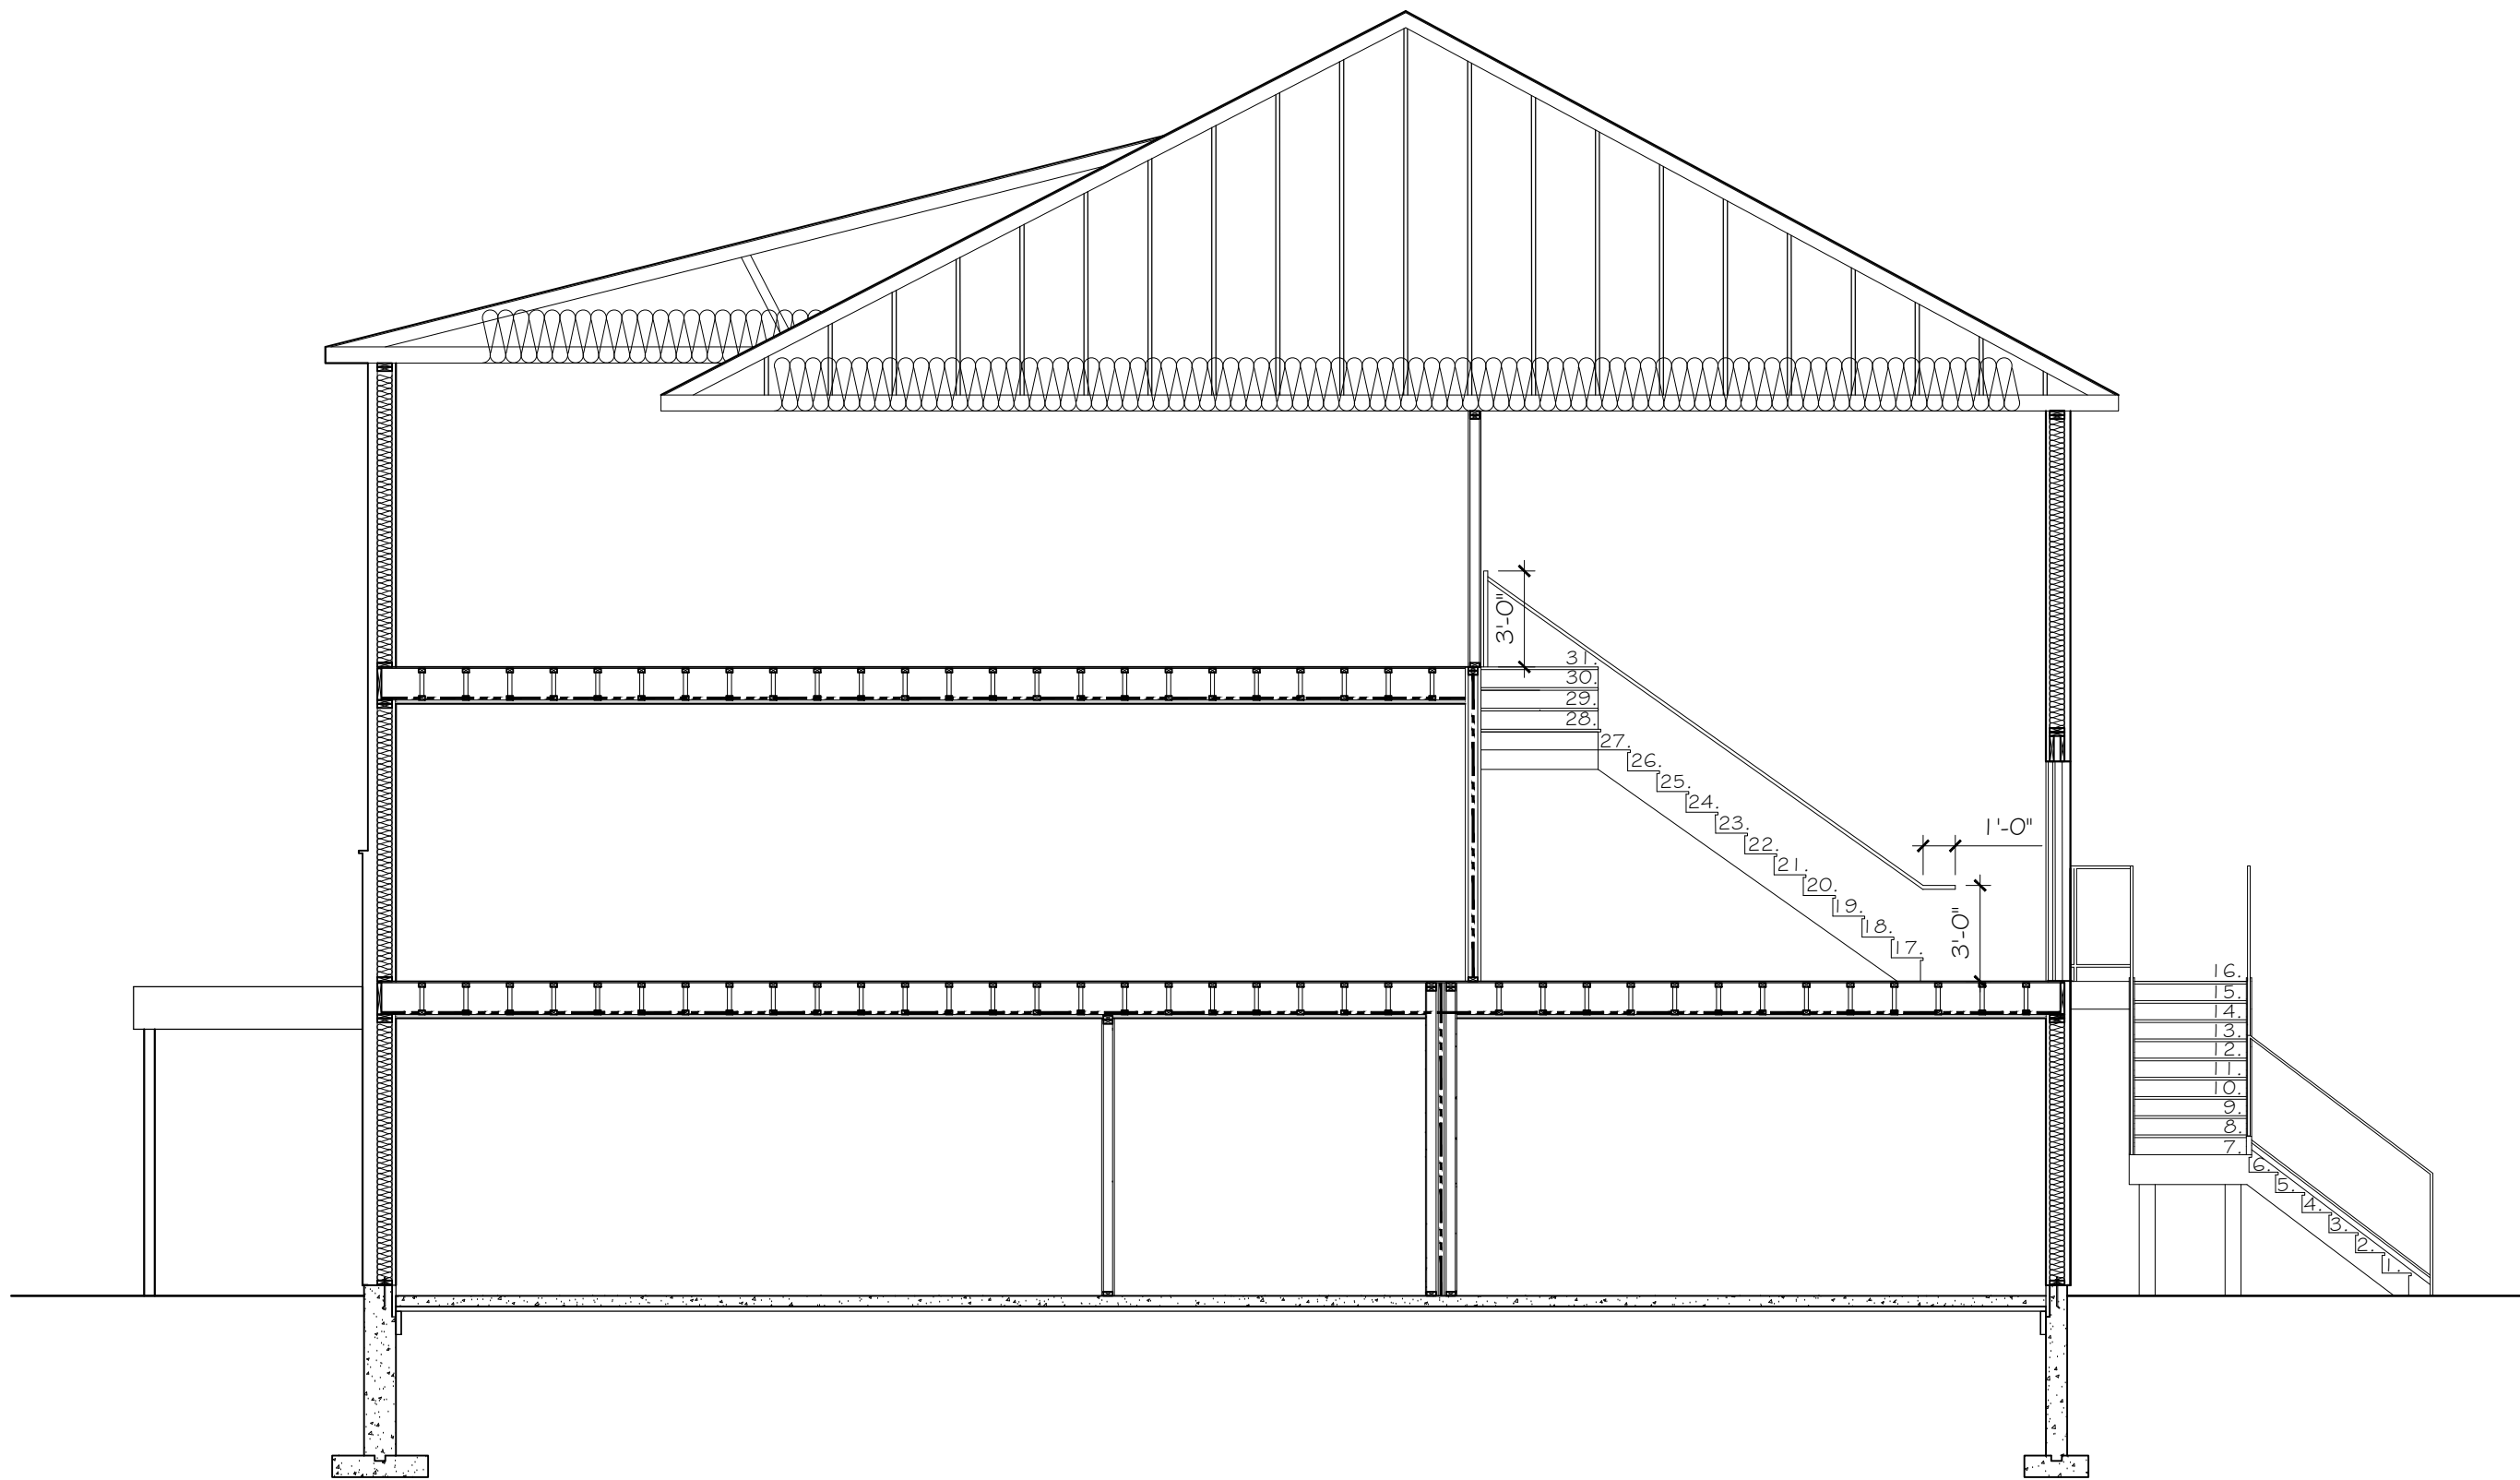


01 COUPE TRANSVERSALE
- 08 ÉCHELLE: 3/16" = 1'-0"

CLIENT

NOTE
CES DOCUMENTS D'ARCHITECTURE SONT LA PROPRIÉTÉ DE DOUCET + TURCOTTE, ARCHITECTES INC. ET NE POURRONT ÊTRE REPRODUITS SANS SON AUTORISATION ÉCRITE. LES DIMENSIONS APPARAISSANT AUX DOCUMENTS DEVONT ÊTRE VÉRIFIÉES PAR L'ENTREPRENEUR AVANT LE DÉBUT DES TRAVAUX. IL DEVRA AVISER L'ARCHITECTE AVANT LE DÉBUT DES TRAVAUX DE TOUTE OMISSION, ERREUR ET/OU DIVERGENCE ENTRE CES DOCUMENTS ET CEUX DES AUTRES PROFESSIONNELS. LES DIMENSIONS SUR CES DOCUMENTS DOIVENT ÊTRE LUES ET NON MESURÉES. SAUF S'ILS ONT ÉTÉ ÉMIS POUR CONSTRUCTION, LES PRÉSENTS DOCUMENTS NE PEUVENT SERVIR À LA CONSTRUCTION.
© 2022 DOUCET + TURCOTTE, ARCHITECTES INC. TOUS DROITS RÉSERVÉS

NO	ÉMISSIONS ET RÉVISIONS	DATE
01	xxxx	xxx

ARCHITECTE

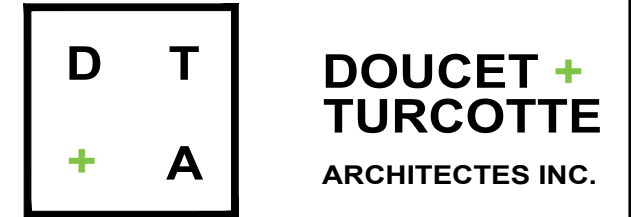

TROIS-RIVIÈRES 1300 NOTRE-DAME CENTRE LOCAL 410
GSA 4X3, TROIS-RIVIÈRES 819-841-3644
NICOLET 1715 EDGAR-LAMPRON BUR. DE CONSULTATION
JST 0C2, NICOLET 819-293-2049
info@dtarchitectes.ca www.dtarchitectes.ca

SCEAU

INGÉNIEURS

PRÉLIMINAIRE

2022-08-18

NOM DU PROJET

8 LOGEMENTS BEAUDRY

DESSINÉ PAR: _____
VÉRIFIÉ PAR: P.DÉRY
APPROUVÉ PAR: J.TURCOTTE

A = NO. DÉTAIL
B = PRIS SUR FEUILLE NO. _____
C = DESSINÉ SUR FEUILLE NO. _____



TITRE DU DESSIN

COUPE TRANSVERSALE
ET DÉTAILS

ÉCHELLE	NO FEUILLE
INDIQUÉE	
DOSSIER DTA	
DT222-13	A08